



Secretaría General
Iberoamericana
Secretaria-Geral
Ibero-Americana

ANEXO II
PLIEGO DE PRESCRIPCIONES TÉCNICAS
CÓDIGO: FAD 20/2025

LOTE 2
SERVICIOS DE PRODUCCIÓN, MONTAJE Y
DESMONTAJE SERVICIOS DE PRODUCCIÓN,
MONTAJE Y DESMONTAJE EN EL MUSEO
THYSSEN-BORNEMISZA DE LA EXPOSICIÓN DE
ARTE PREHISPÁNICO “LA MITAD DEL MUNDO. LA
MUJER EN EL MÉXICO INDÍGENA”:
EL AJUAR DE LA REINA ROJA






Pasillo de exhibición permanente


INICIA - TERMINA
RECORRIDO


Arco de acceso

SALA 11

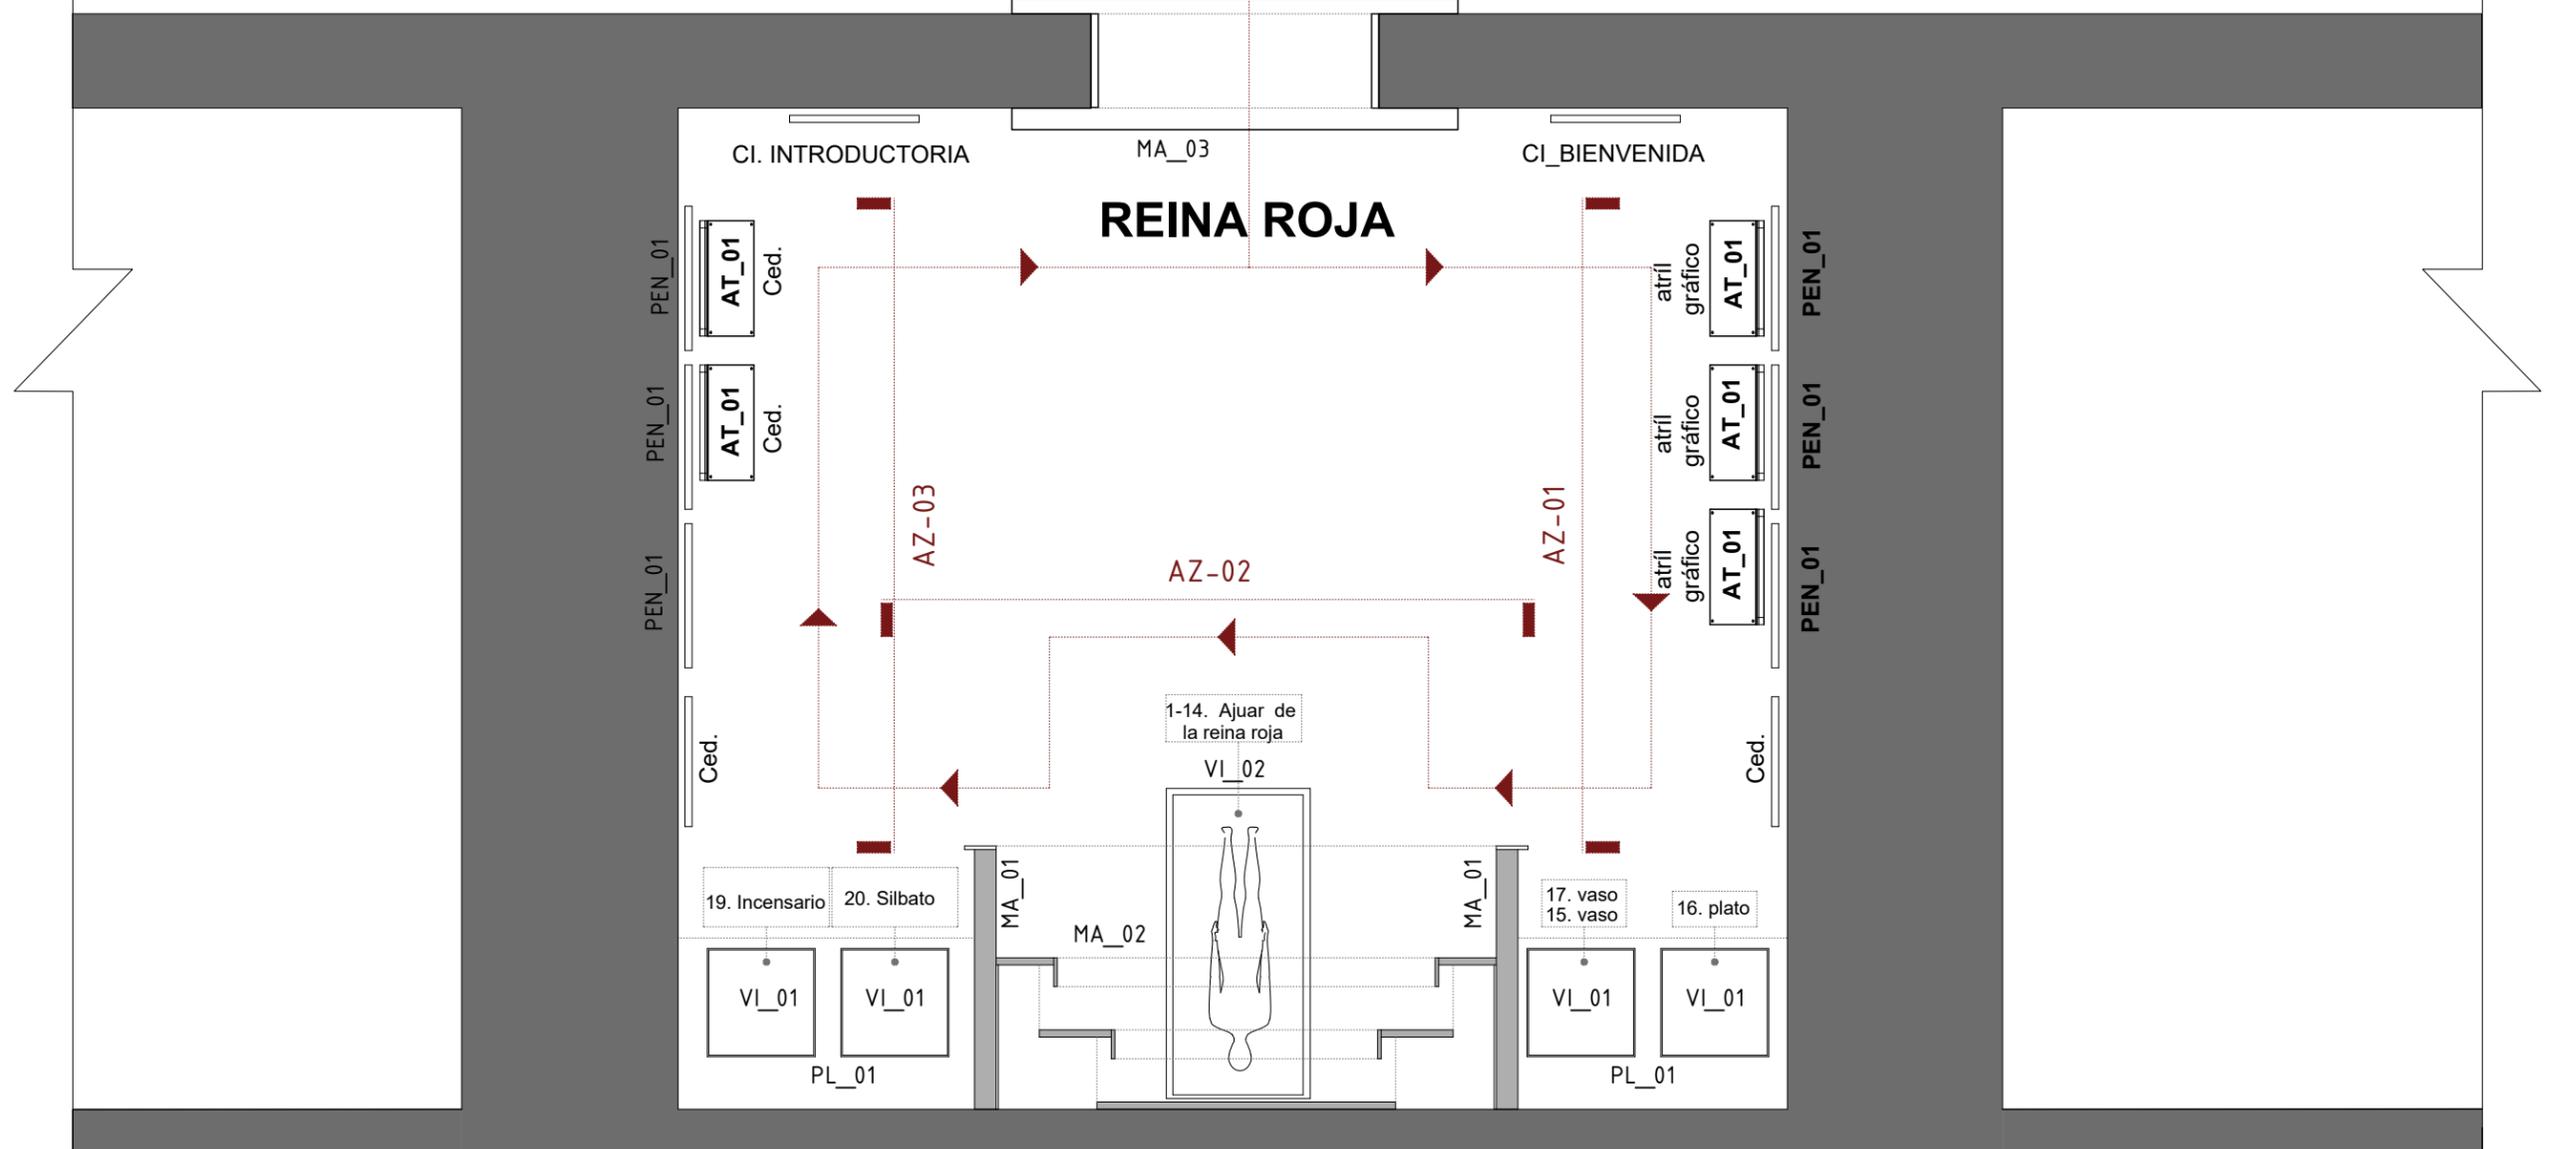


ESCALA GRÁFICA 1:50

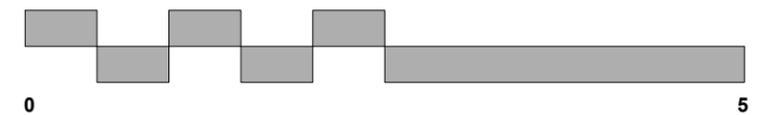


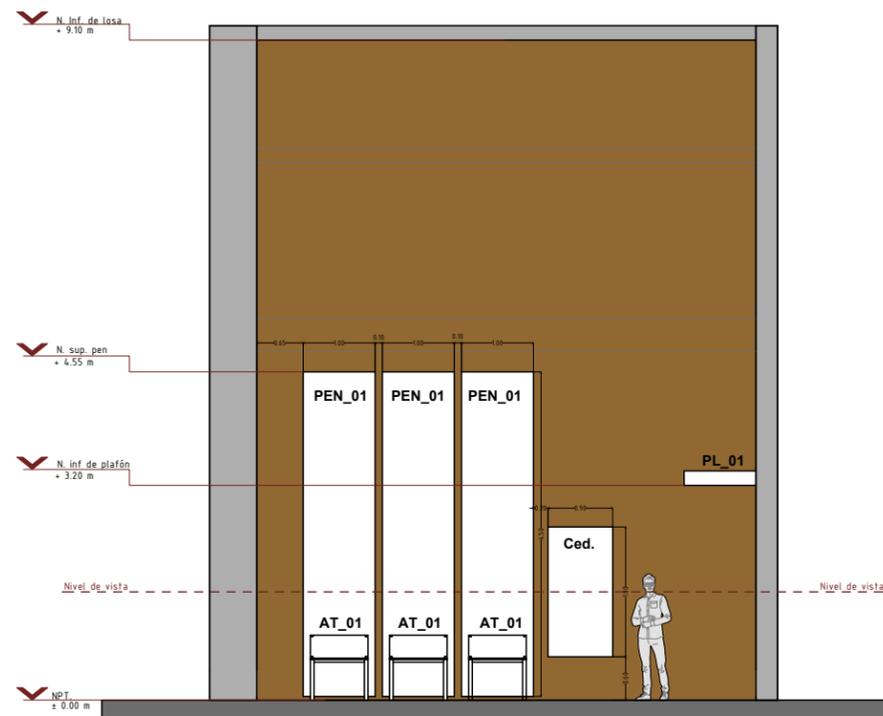





AZ-01

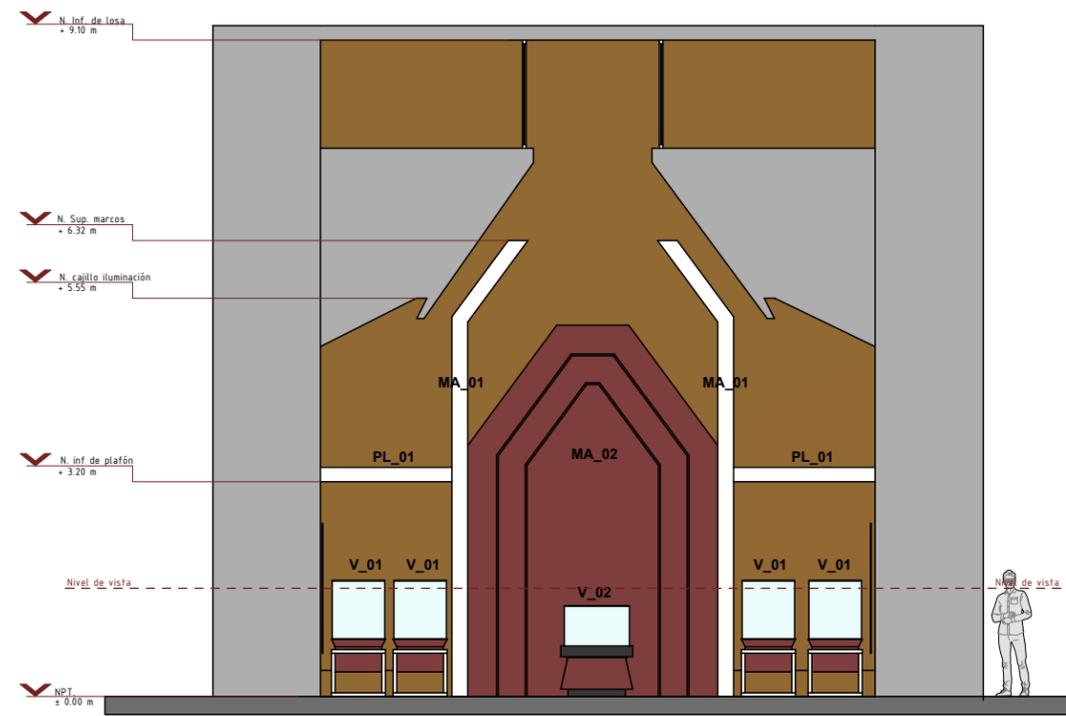


AZ-02

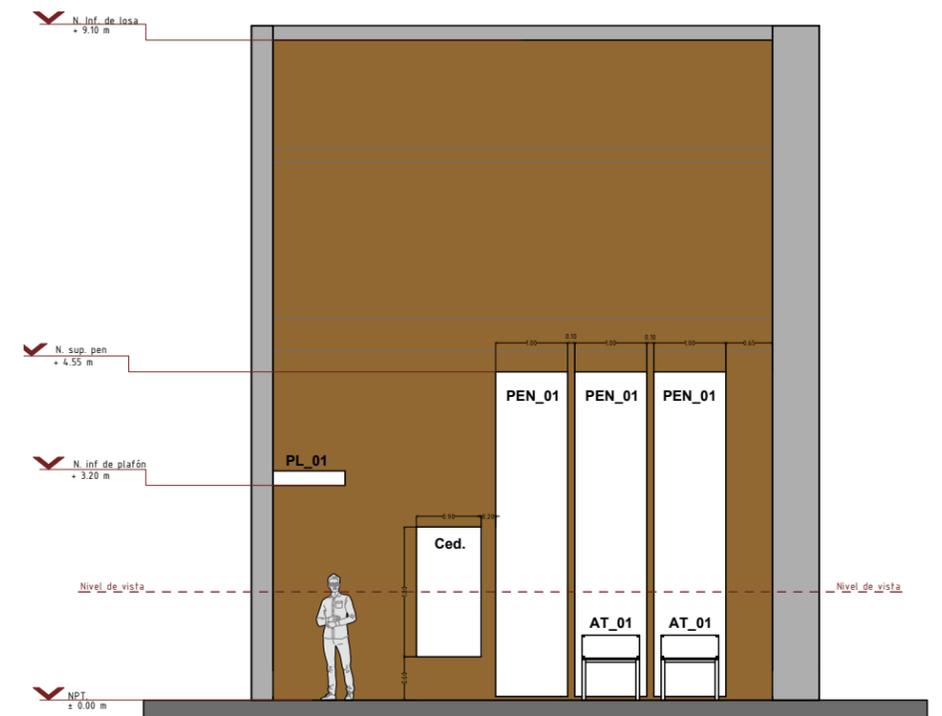

AZ-03

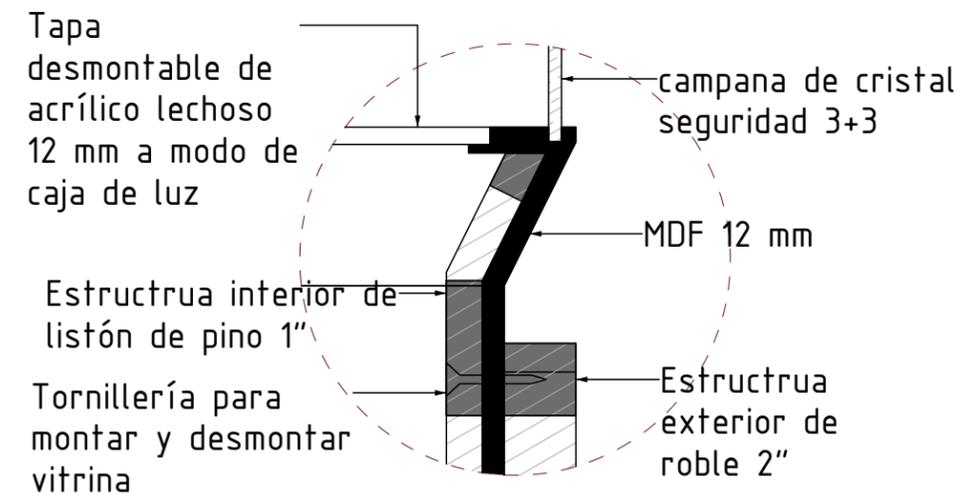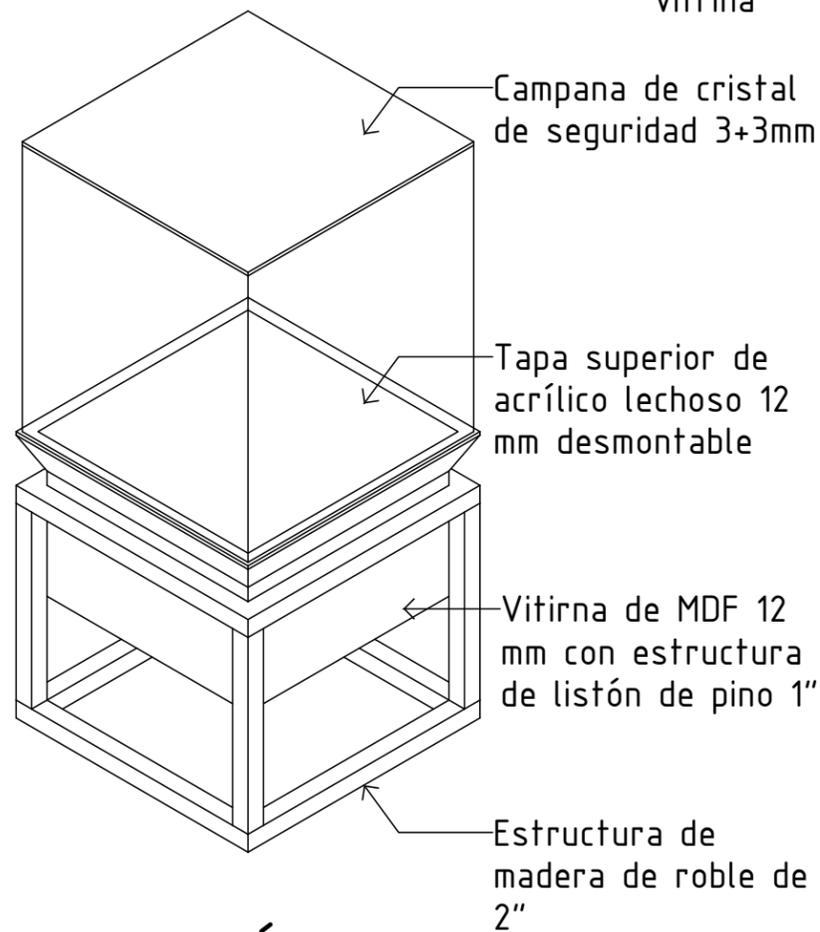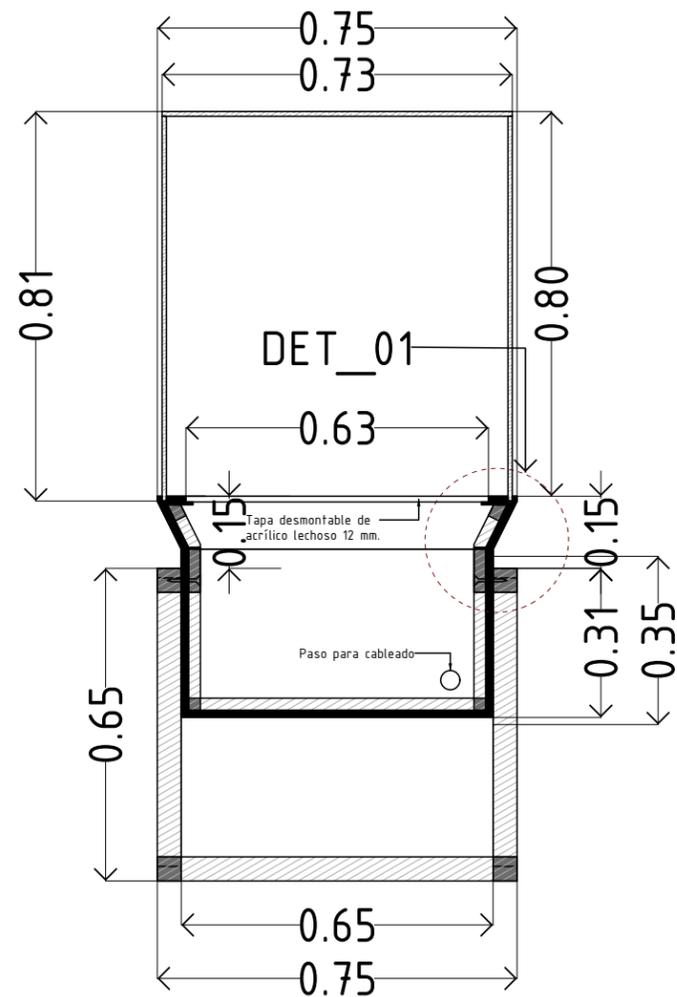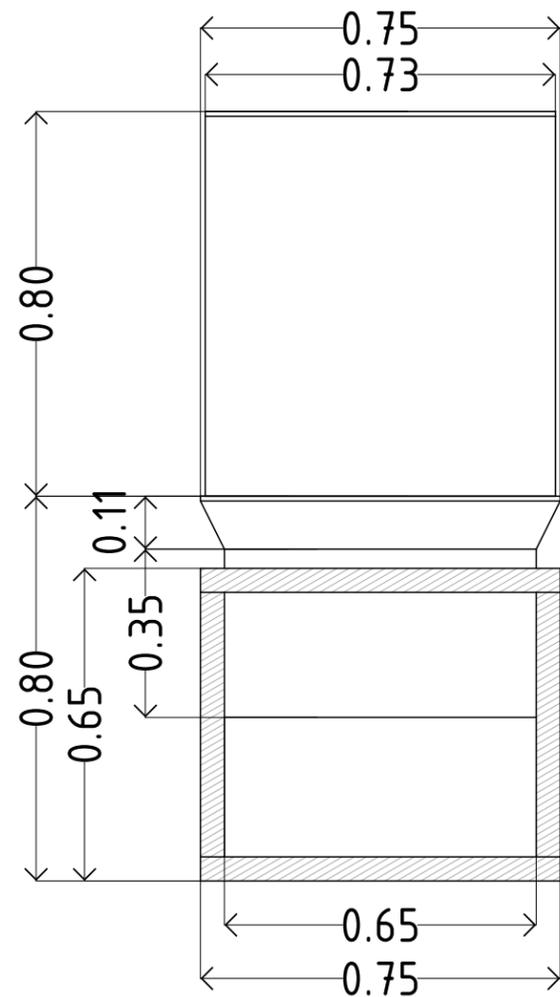

DET_01

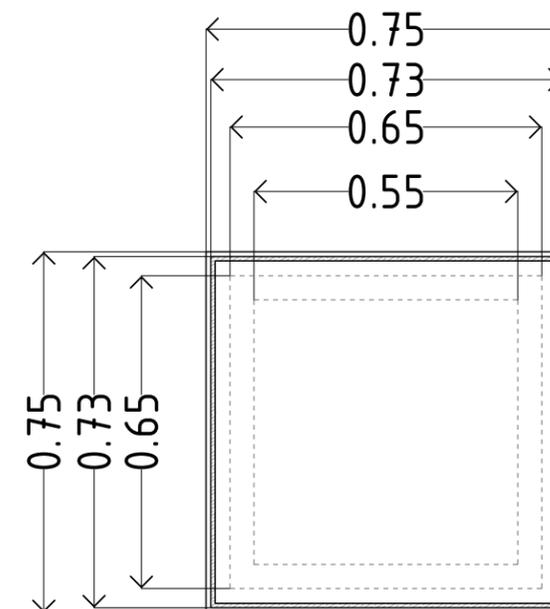


PLANTA


VISTA FRONTAL CORTE ESQUEMÁTICO

ISOMÉTRICO


REVISIÓN		DATOS GENERALES	
REV.	FECHA	ESCALA	1:15
		ACOTACIONES	METROS
		FECHA	
		ELABORÓ:	Alejandro Molina A.

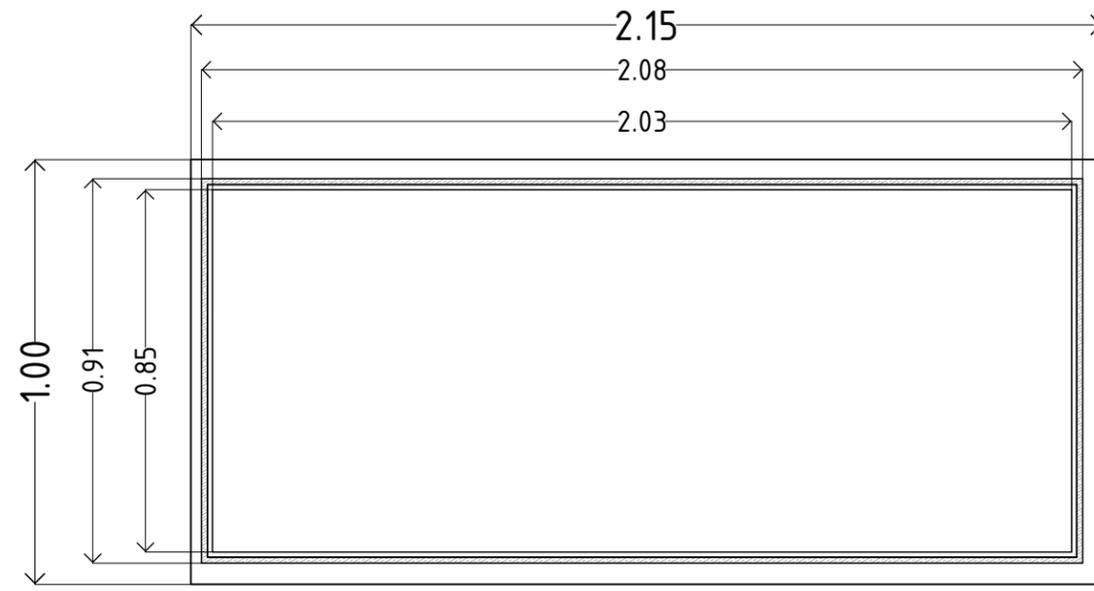


PLANTA

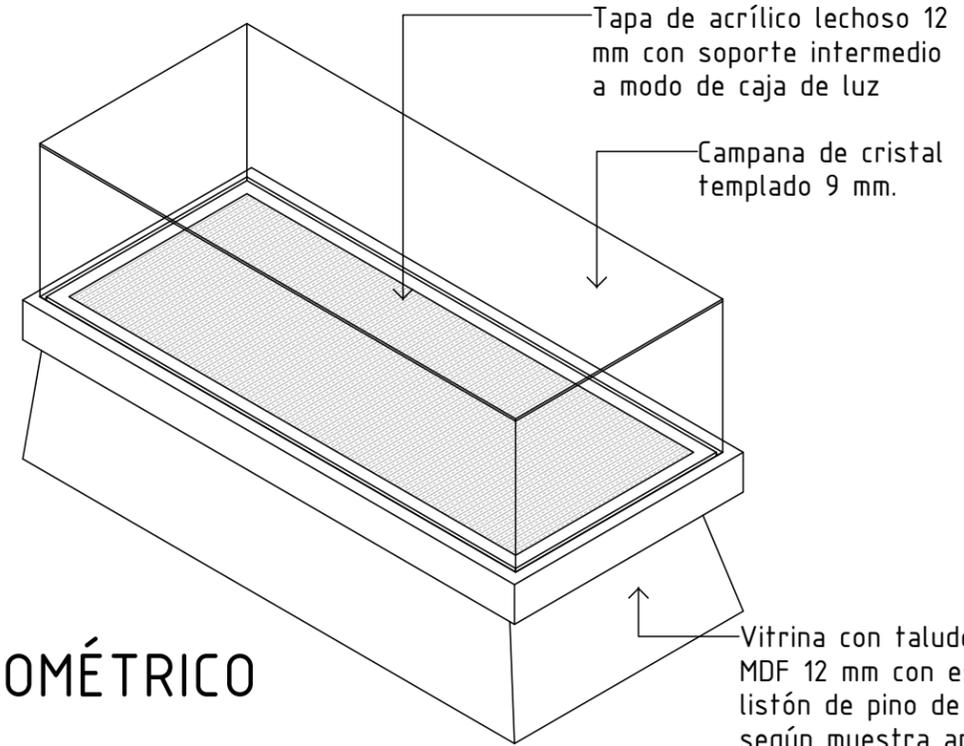

ISOMÉTRICO

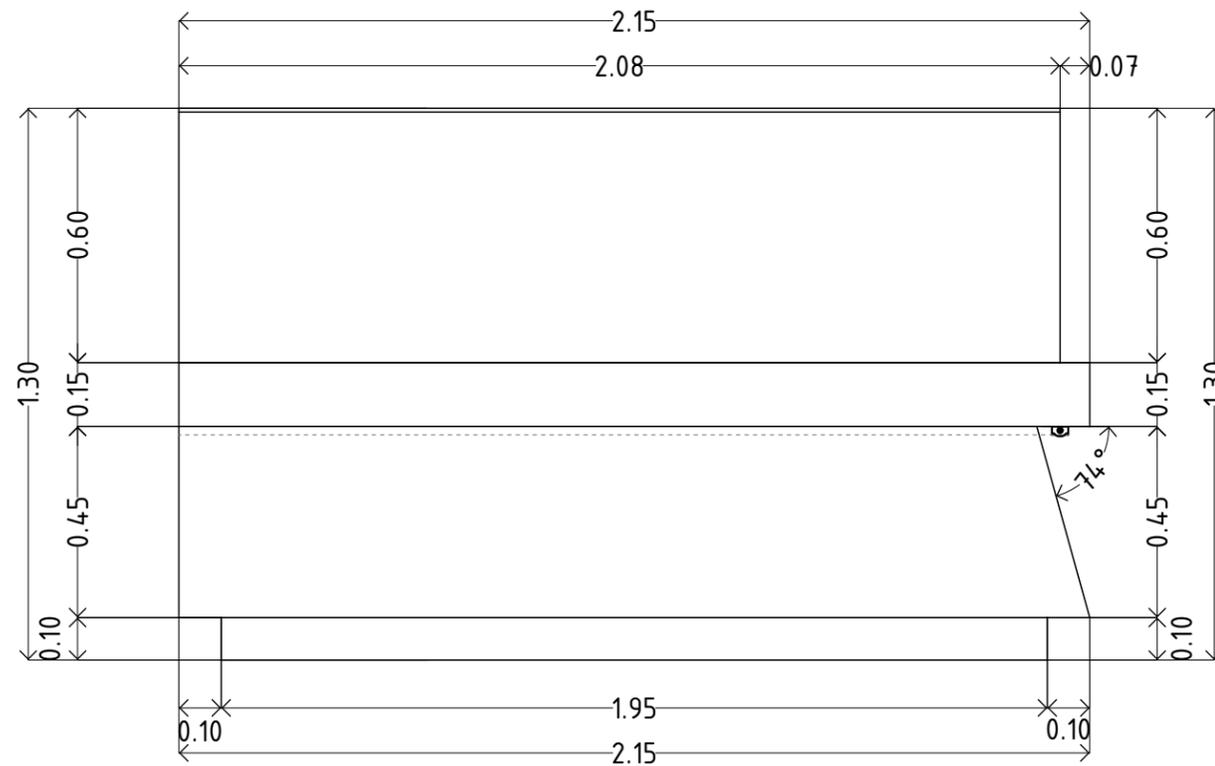

VISTA LATERAL

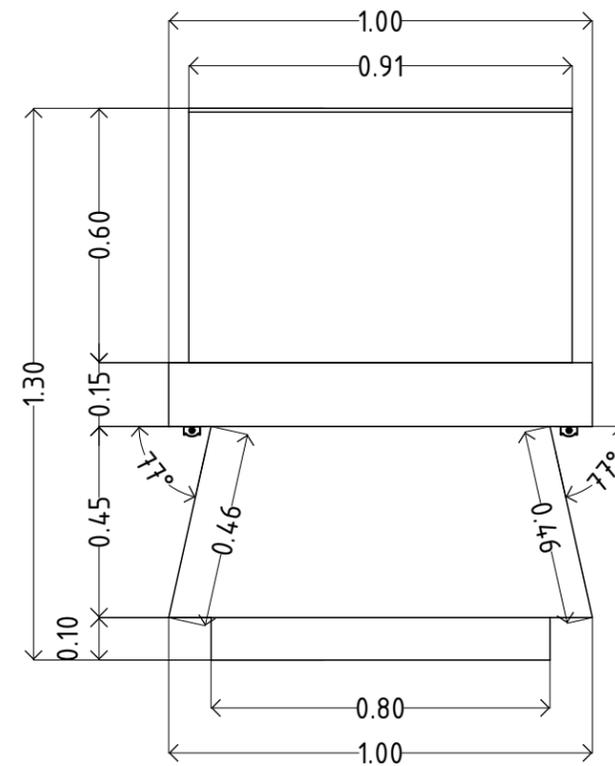

VISTA FRONTAL



Cultura
Secretaría de Cultura




COORDINACIÓN NACIONAL DE MUSEOS Y EXPOSICIONES

REVISIÓN		DATOS GENERALES	
REV.	FECHA	ESCALA	1:20
		ACOTACIONES	METROS
		FECHA	
		ELABORÓ:	Alejandro Molina A.


MUSEO NACIONAL THYSEN-BORNEMISZA
P.º del Prado, 8, Centr, Madrid

PROYECTO:
LA MITAD DEL MUNDO
EL PRINCIPIO FEMENINO
EN EL MÉXICO INDÍGENA


PÁGINA	CANTIDAD	PLANO
4	1 pz.	VI_02.1 Plano constructivo

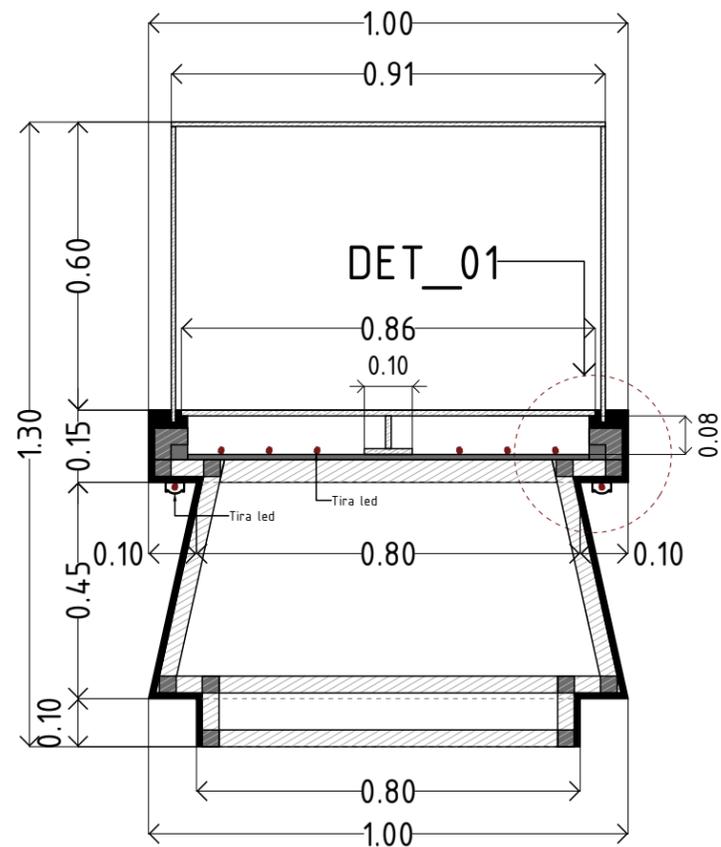

CORTE ESQUEMÁTICO TRANSVERSAL

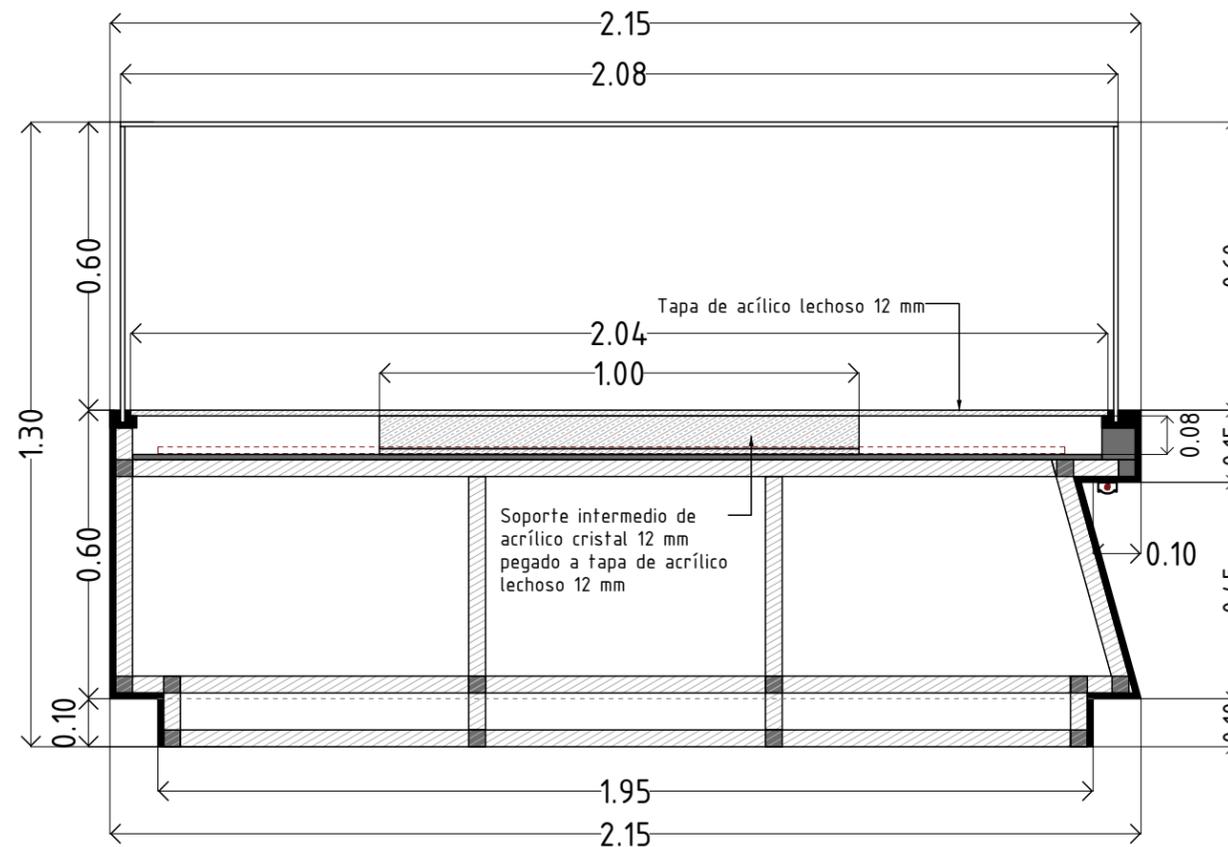

CORTE ESQUEMÁTICO LONGITUDINAL

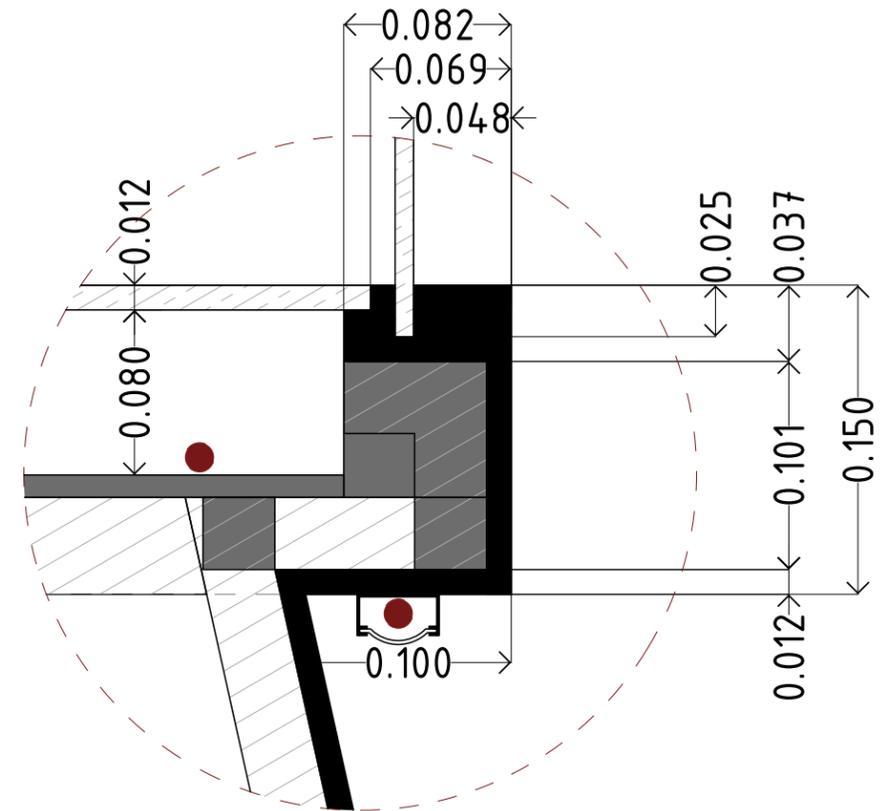

DET_01



Cultura
Secretaría de Cultura



COORDINACIÓN NACIONAL DE MUSEOS Y EXPOSICIONES

REVISIÓN		DATOS GENERALES	
REV.	FECHA	ESCALA	1:20
		ACOTACIONES	METROS
		FECHA	
		ELABORÓ:	Alejandro Molina A.

MUSEO NACIONAL THYSSEN-BORNEMISZA
P.º del Prado, 8, Centr, Madrid

PROYECTO:

LA MITAD DEL MUNDO
EL PRINCIPIO FEMENINO
EN EL MÉXICO INDÍGENA

PÁGINA


5

CANTIDAD


1 pz.

PLANO


VI_02.2
Plano constructivo

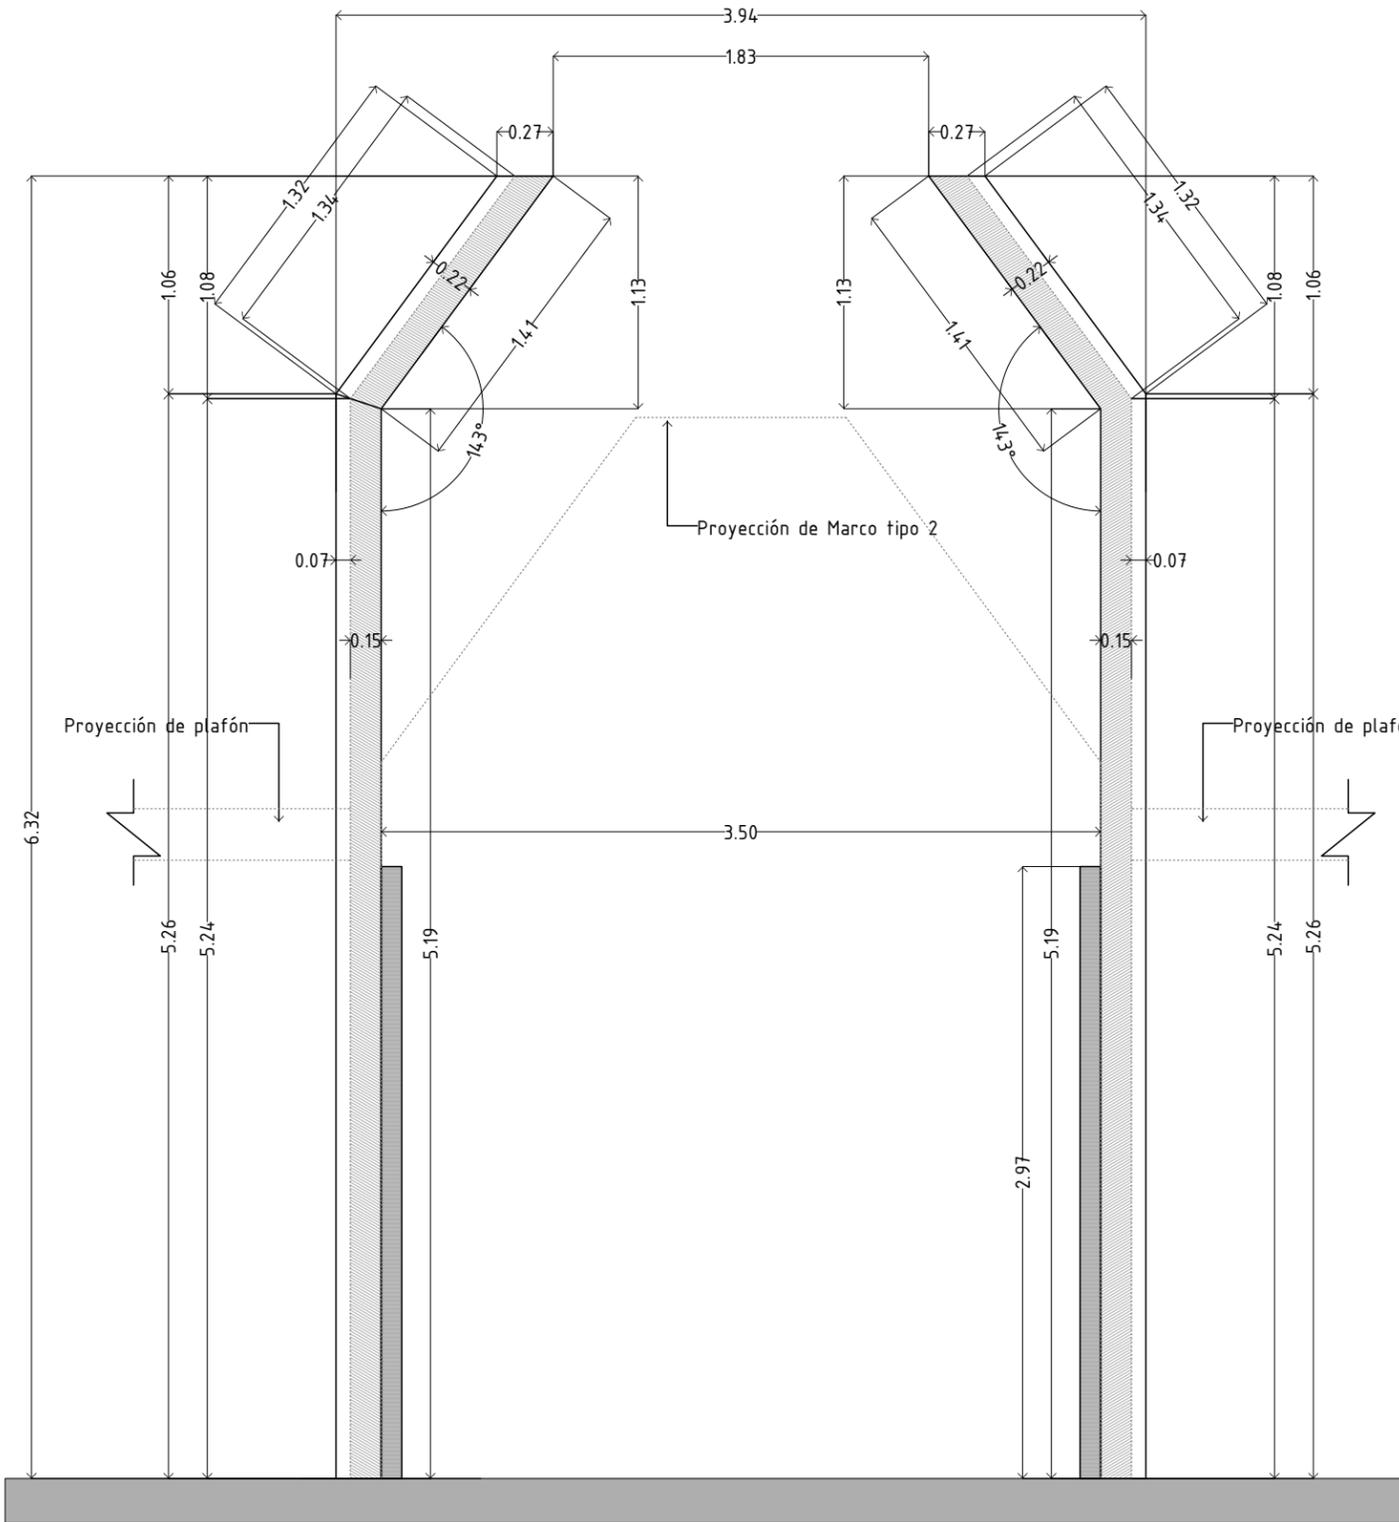


VISTA FRONTAL

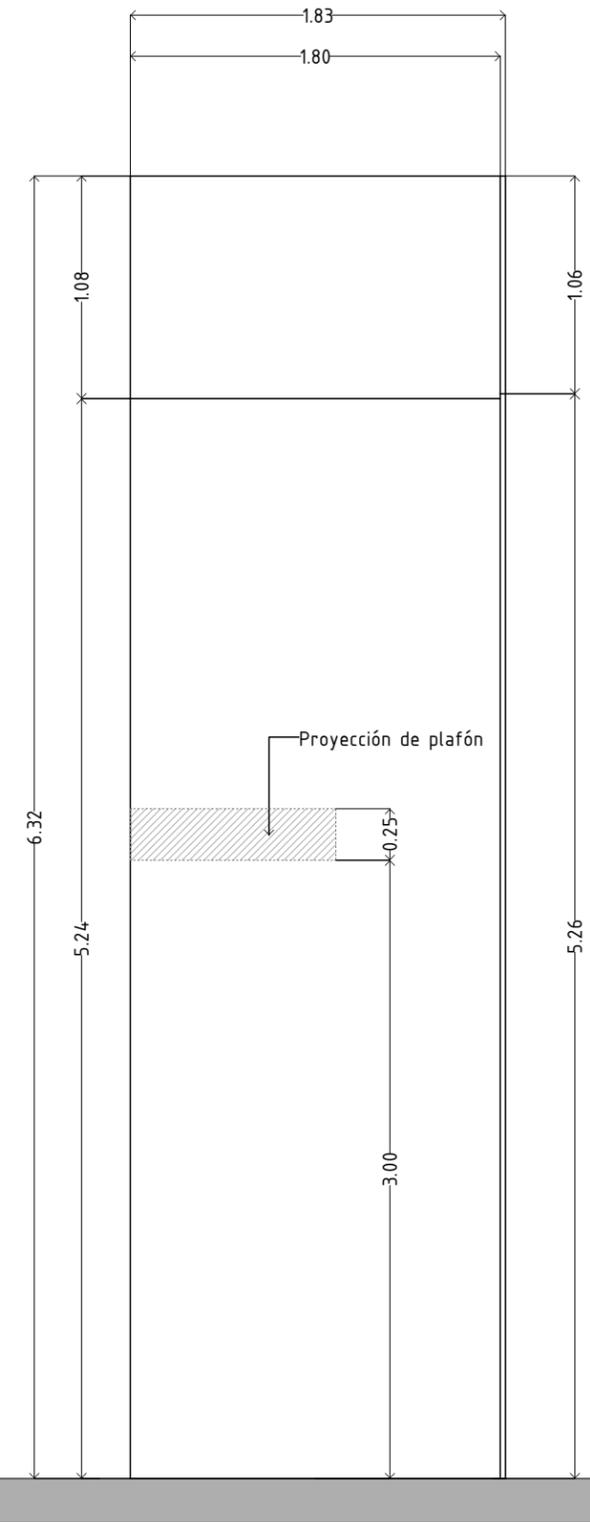

VISTA LATERAL

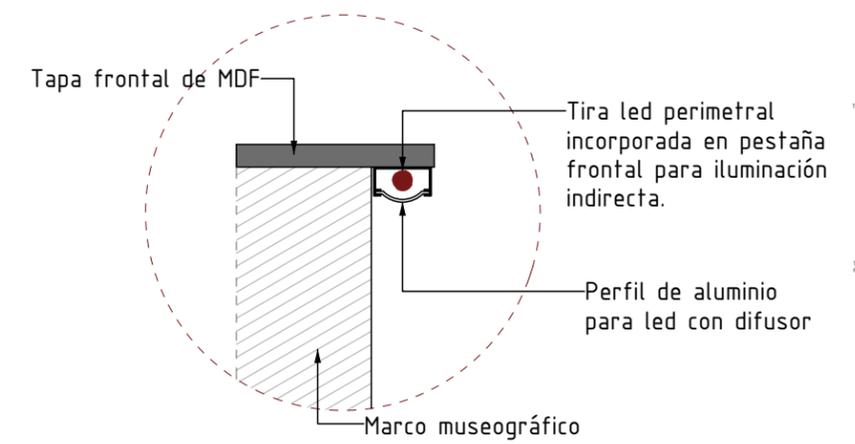


DET_01

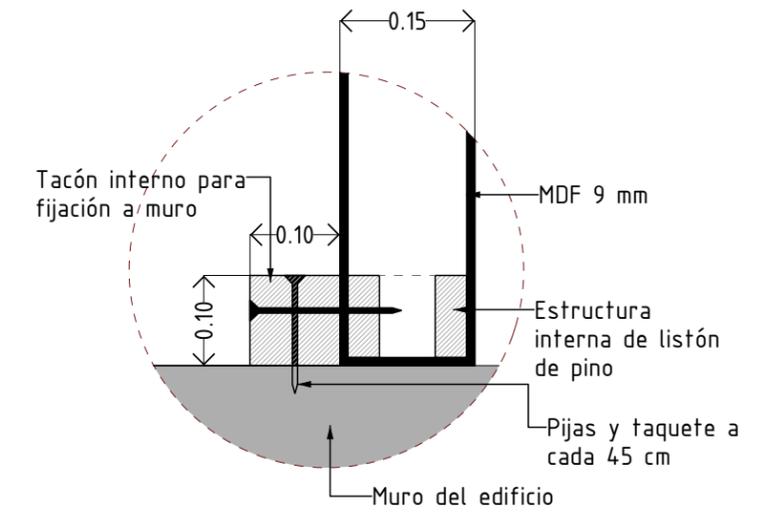


DET_02

*Nota: confirmar medidas en sitio, los ángulos del marco museográfico, la altura y el método de sujeción deben de corresponder con la losa de misma forma

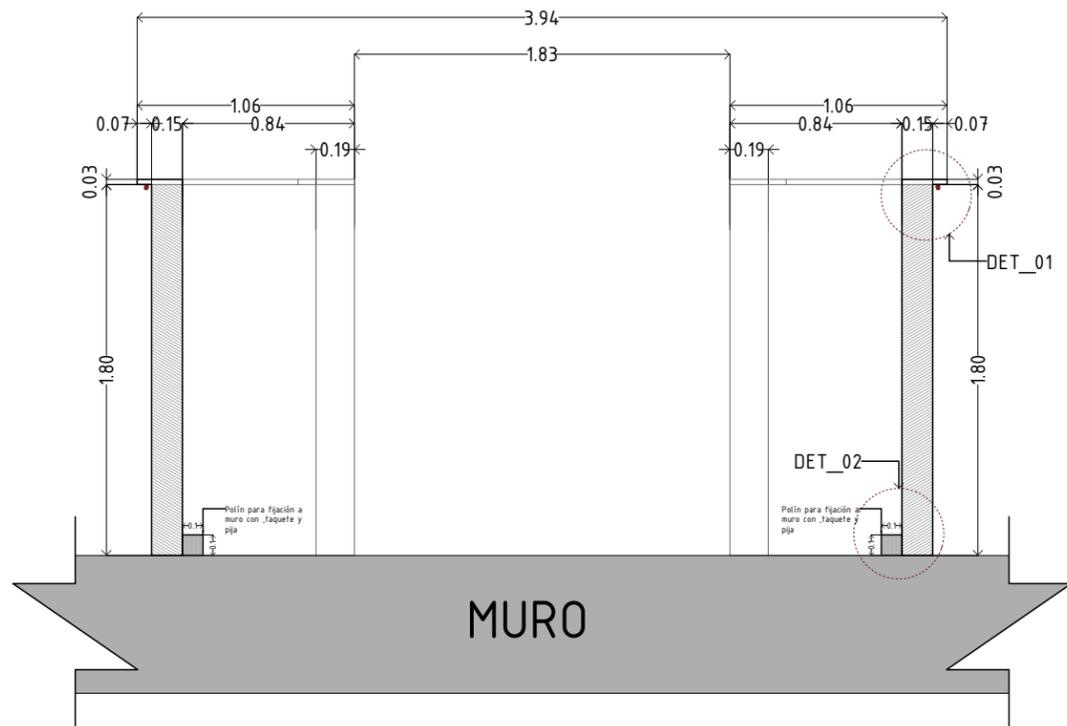

PLANTA

*Nota: confirmar medidas en sitio, los ángulos del marco museográfico, la altura y el método de sujeción deben de corresponder con la losa de misma forma

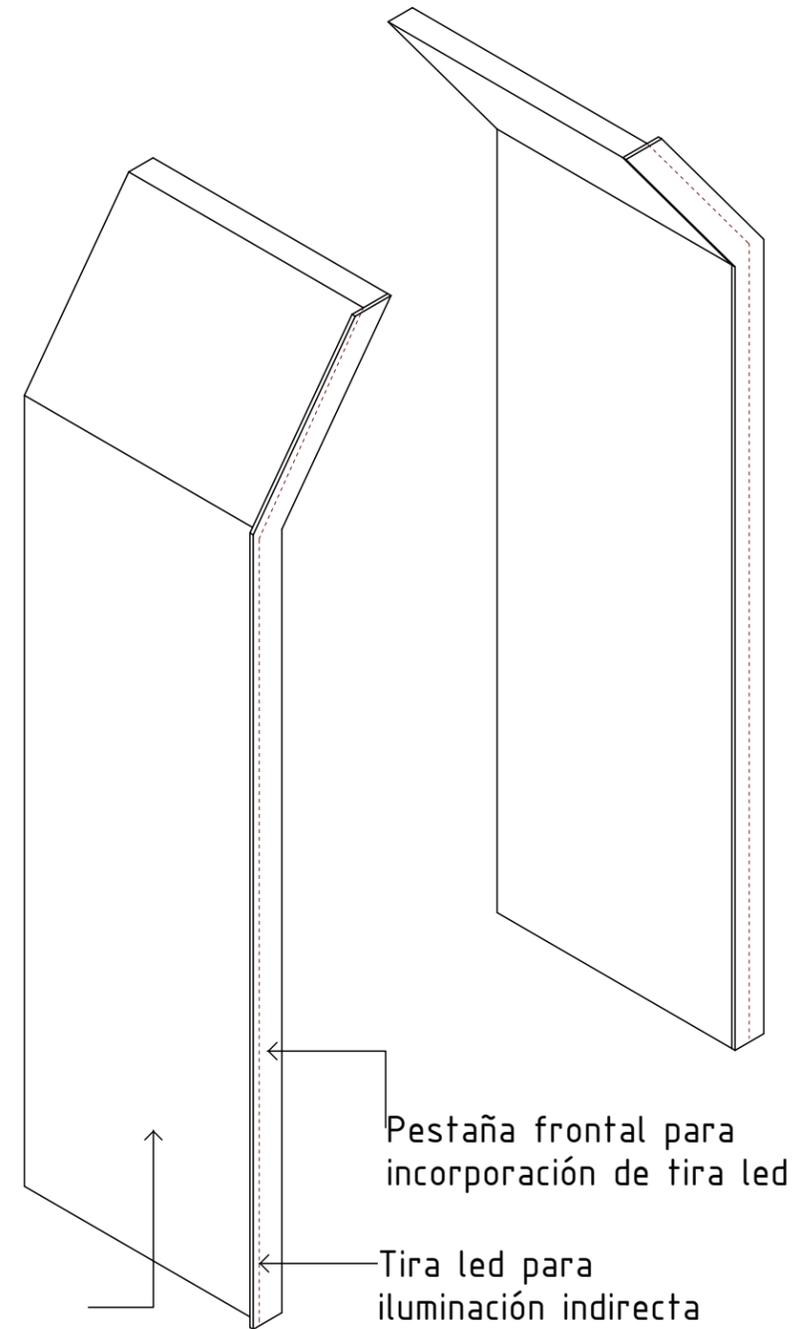

Marco museográfico producido en tambor de MDF 9 mm enchapado en roble con estructura interna de listón de pino de 1"

ISOMÉTRICO



Cultura
Secretaría de Cultura






COORDINACIÓN NACIONAL DE MUSEOS Y EXPOSICIONES


REVISIÓN		DATOS GENERALES	
REV.	FECHA	ESCALA	1:35
		ACOTACIONES	METROS
		FECHA	
		ELABORÓ:	Alejandro Molina A.

MUSEO NACIONAL THYSSEN-BORNEMISZA
P.º del Prado, 8, Centr, Madrid

PROYECTO:	PÁGINA	CANTIDAD	PLANO
LA MITAD DEL MUNDO EL PRINCIPIO FEMENINO EN EL MÉXICO INDÍGENA	7	2 pz.	MA_01.2 Plano constructivo

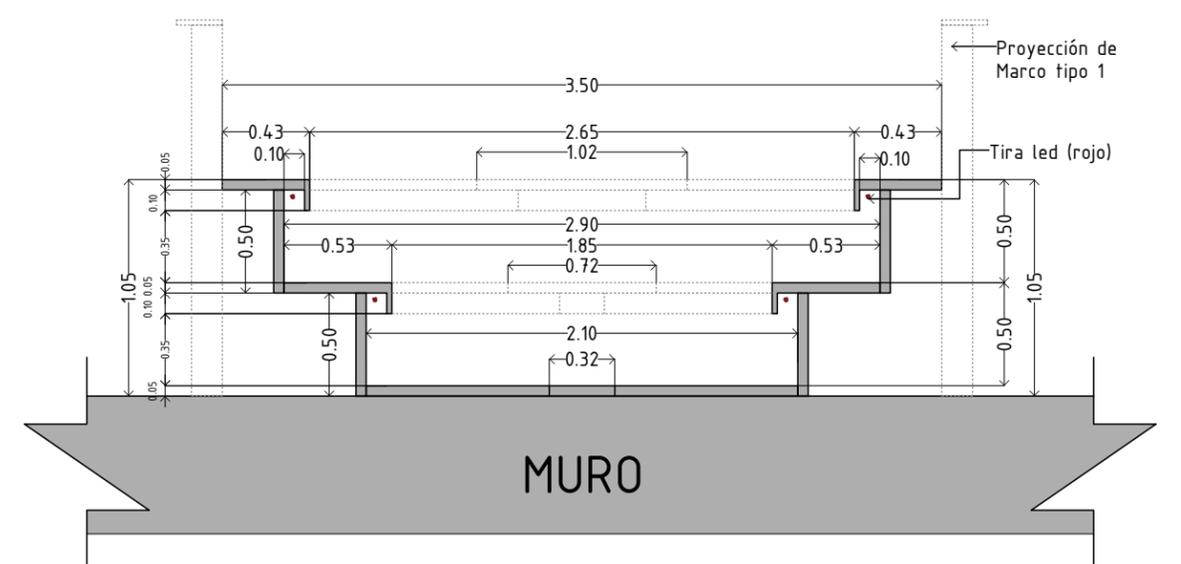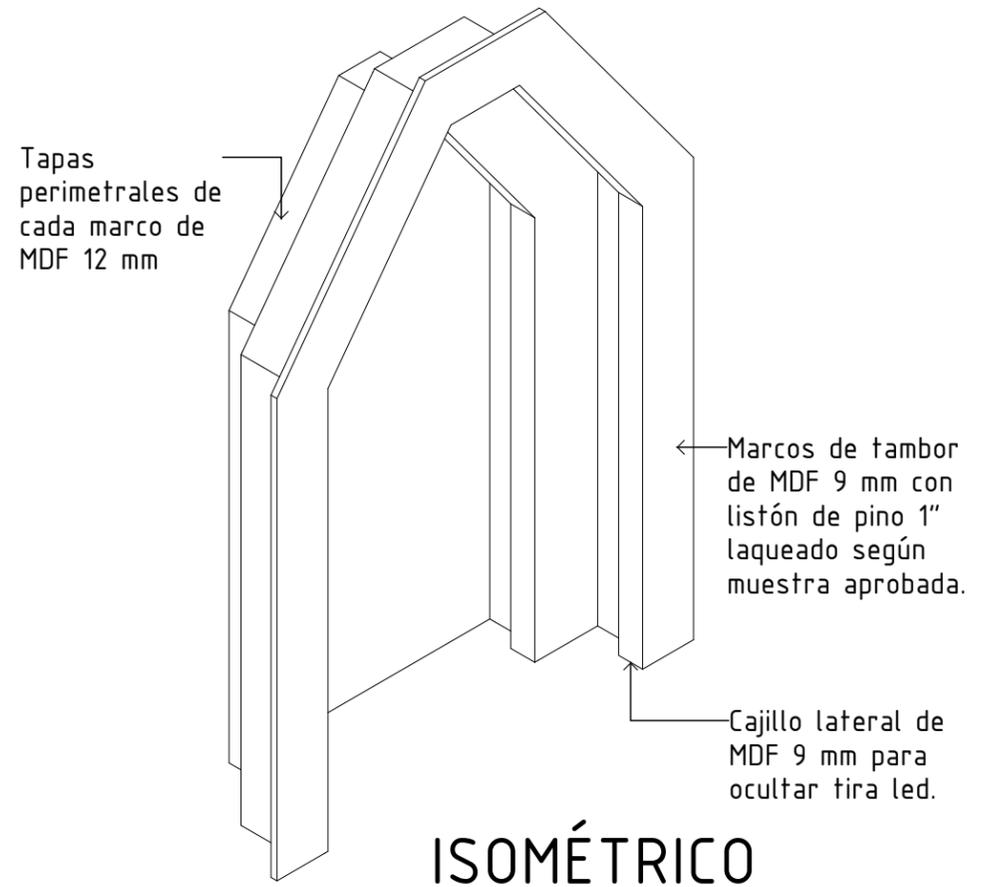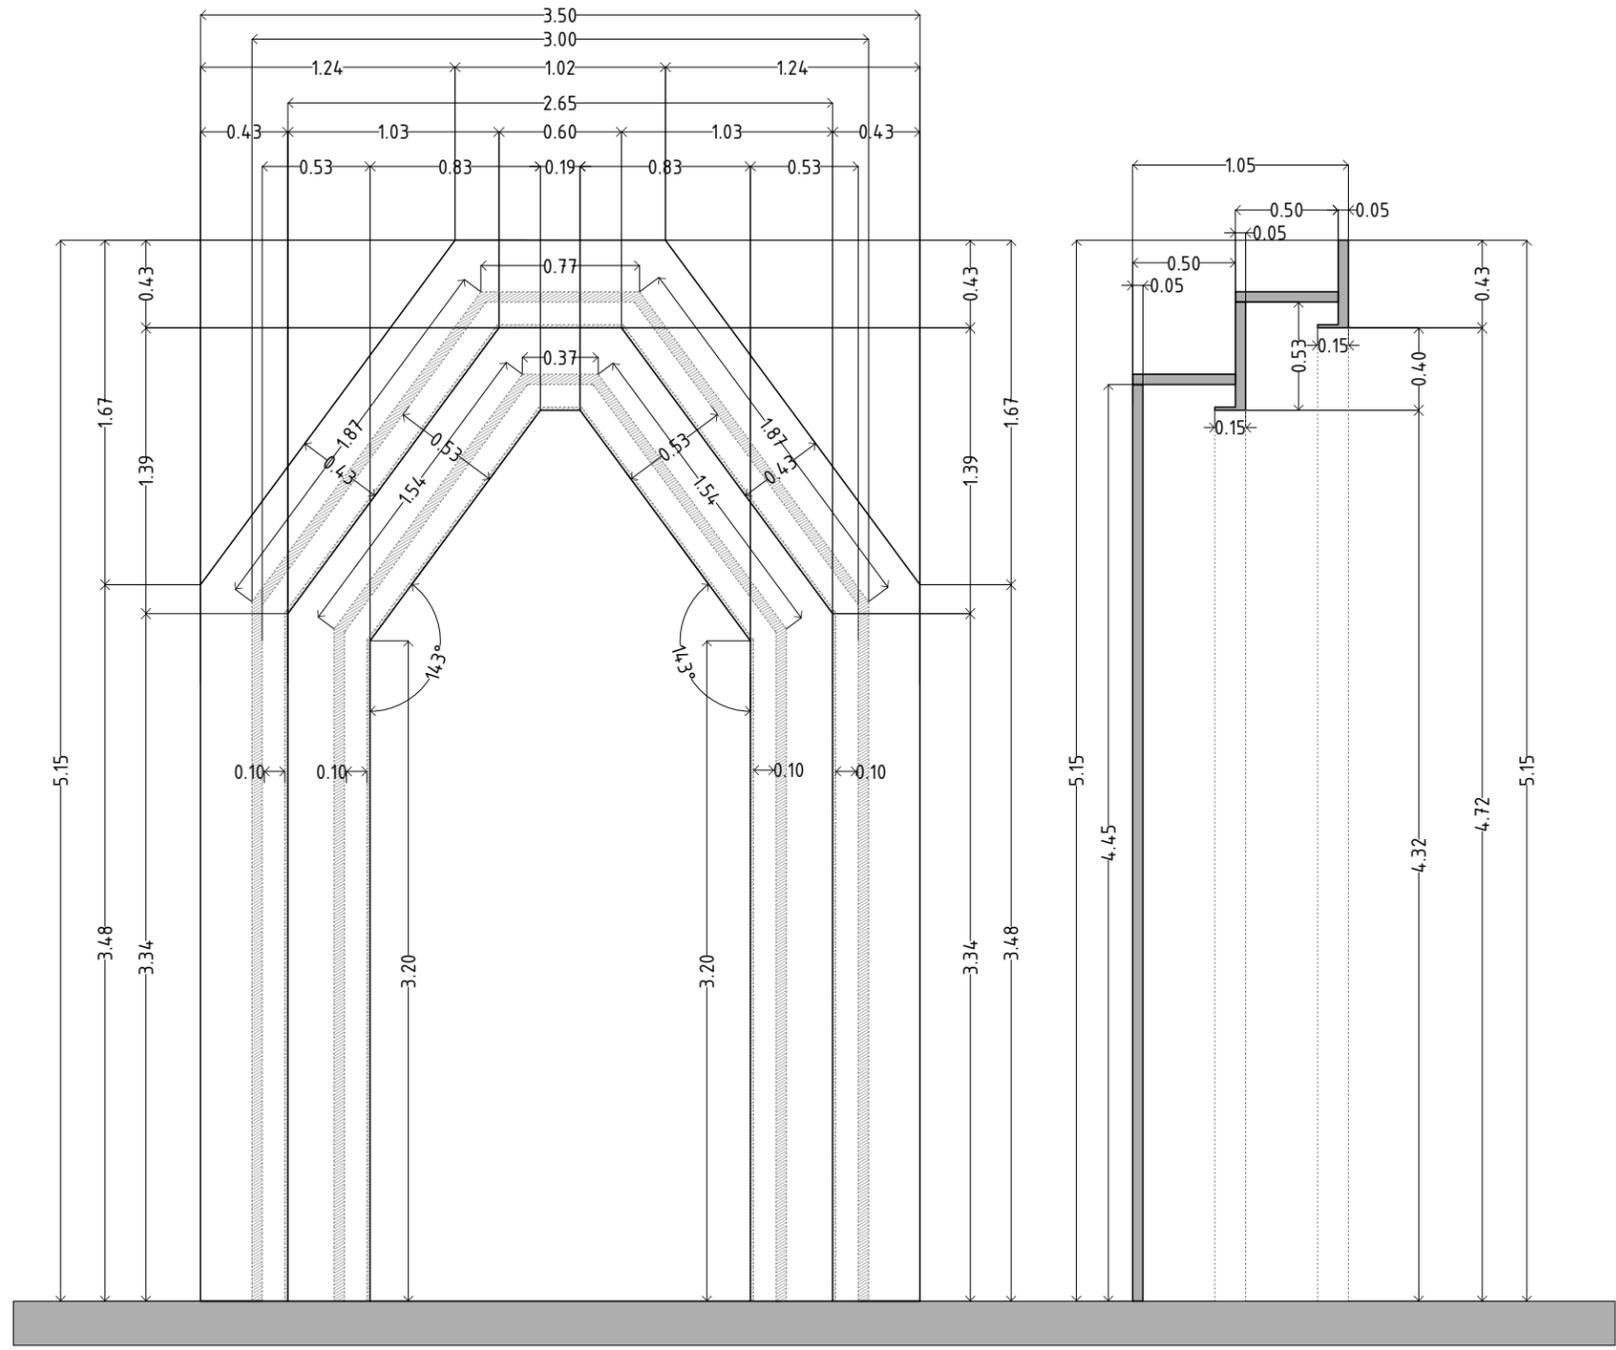


*Nota: confirmar medidas en sitio, los ángulos del marco museográfico, la altura y el método de sujeción deben de corresponder con la losa de misma forma

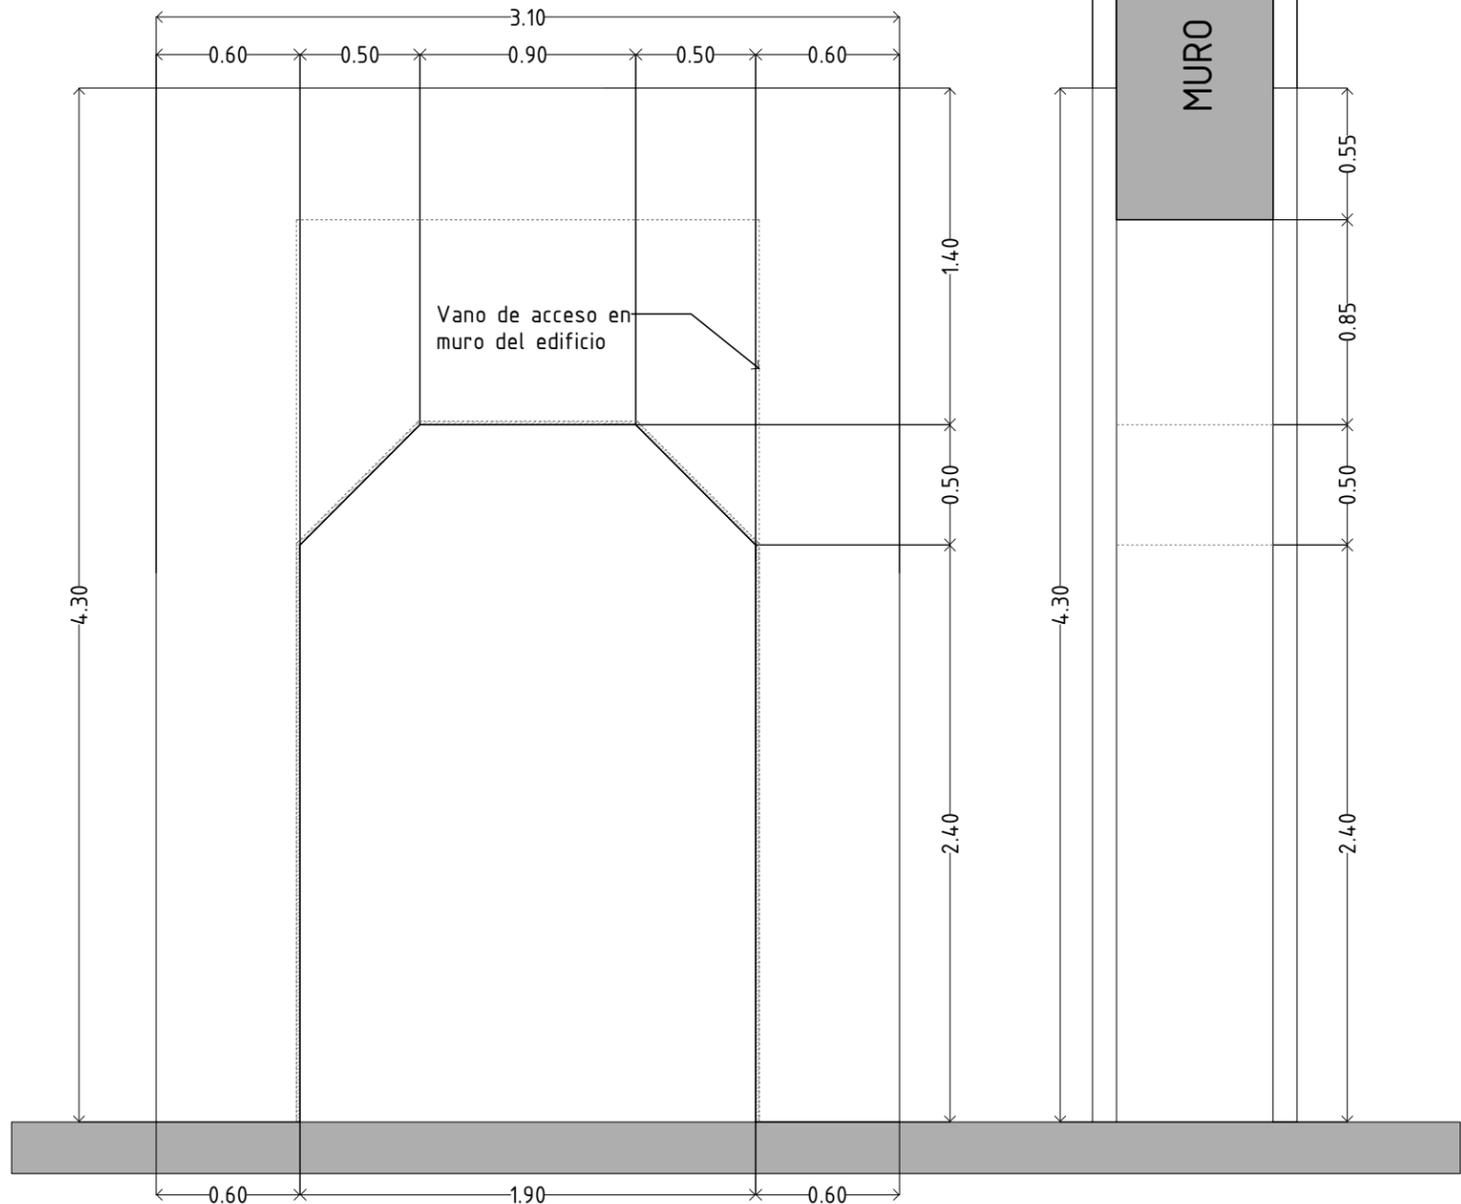


VISTA FRONTAL

VISTA LATERAL

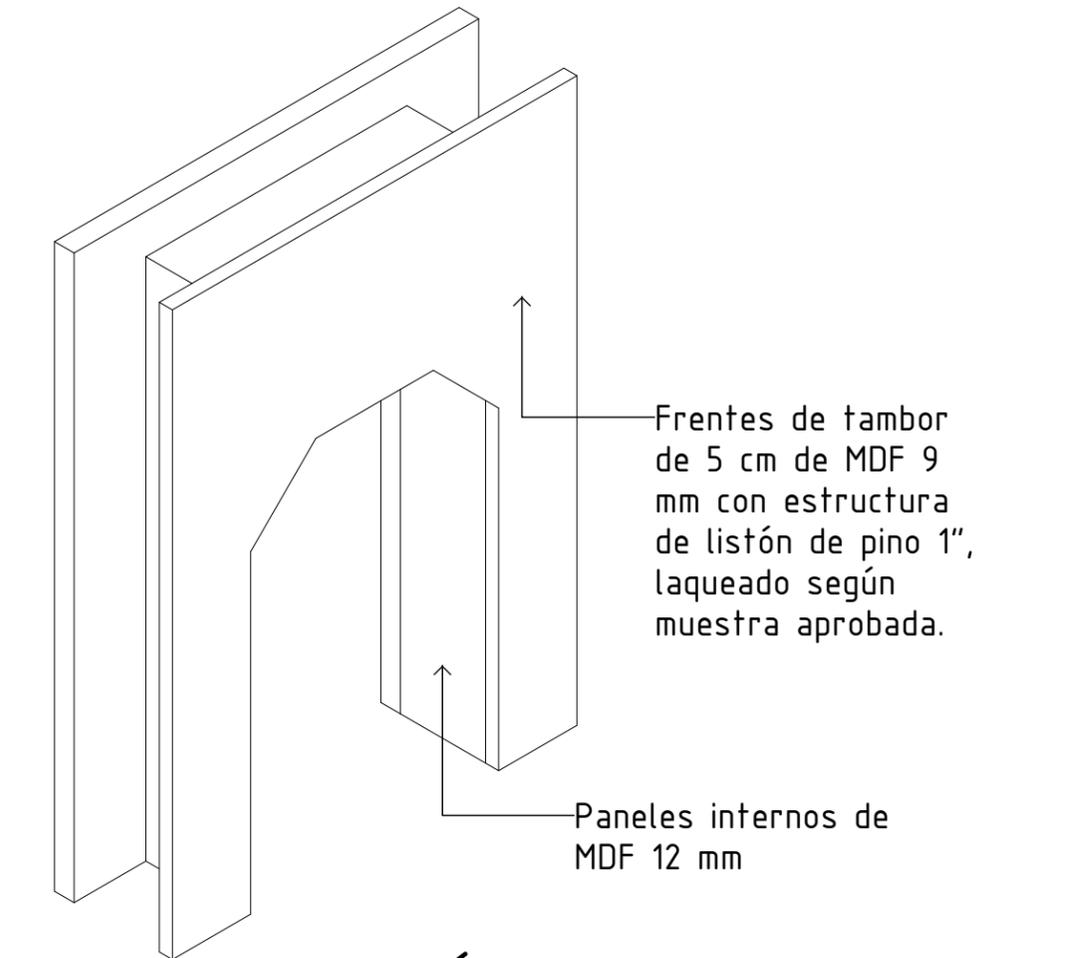


ISOMÉTRICO

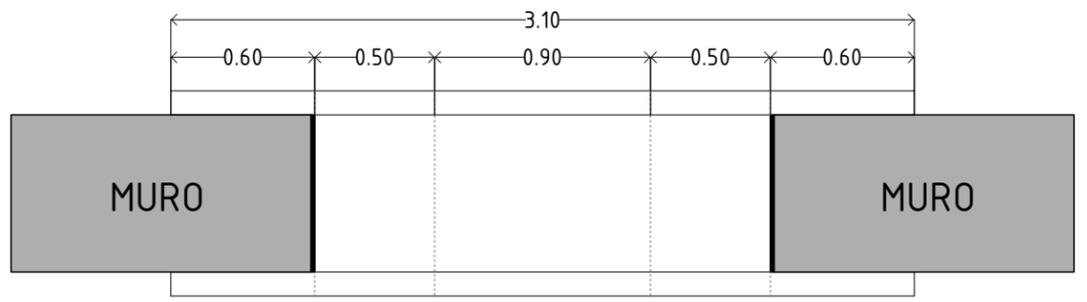


PLANTA

*Nota: confirmar medidas en sitio.

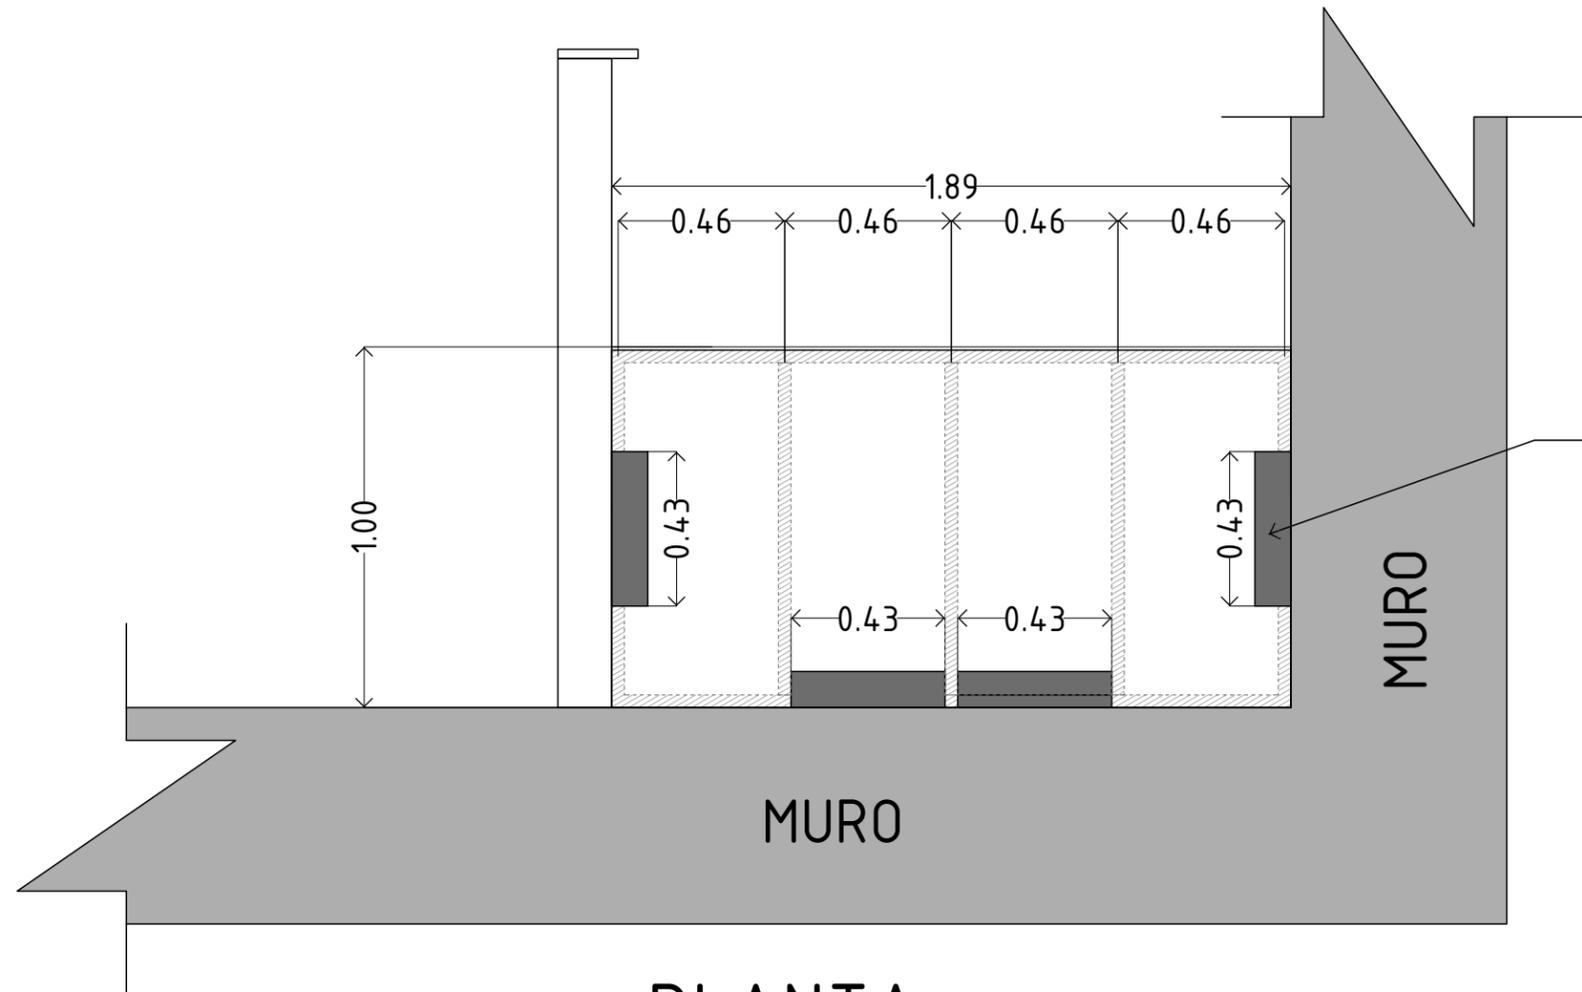


PLANTA


*Nota: confirmar medidas en sitio.

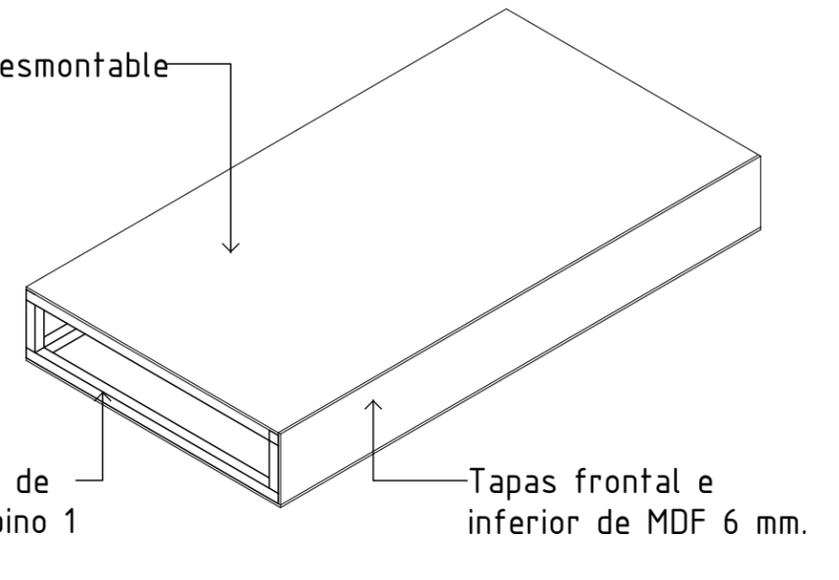

ISOMÉTRICO

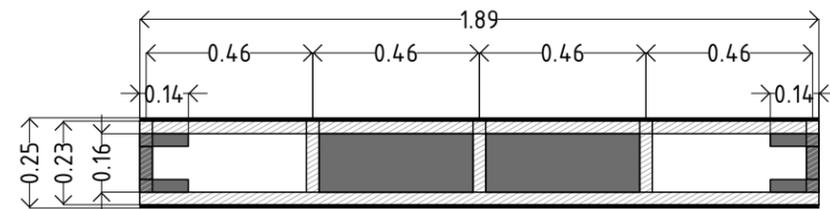


VISTA POSTERIOR

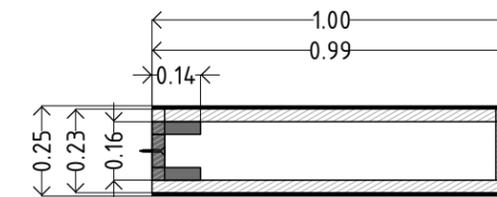


CORTE ESQUEMÁTICO


REVISIÓN		DATOS GENERALES	
REV.	FECHA	ESCALA	1:20
		ACOTACIONES	METROS
		FECHA	
		ELABORÓ:	Alejandro Molina A.

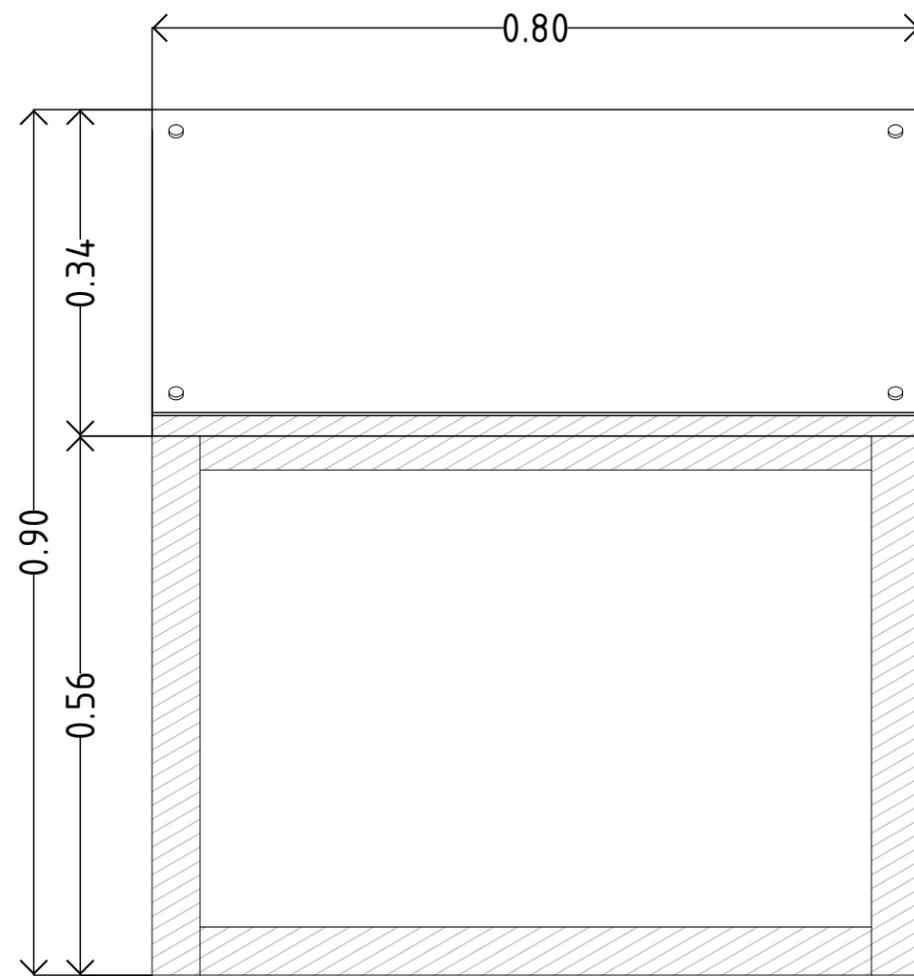


VISTA FRONTAL

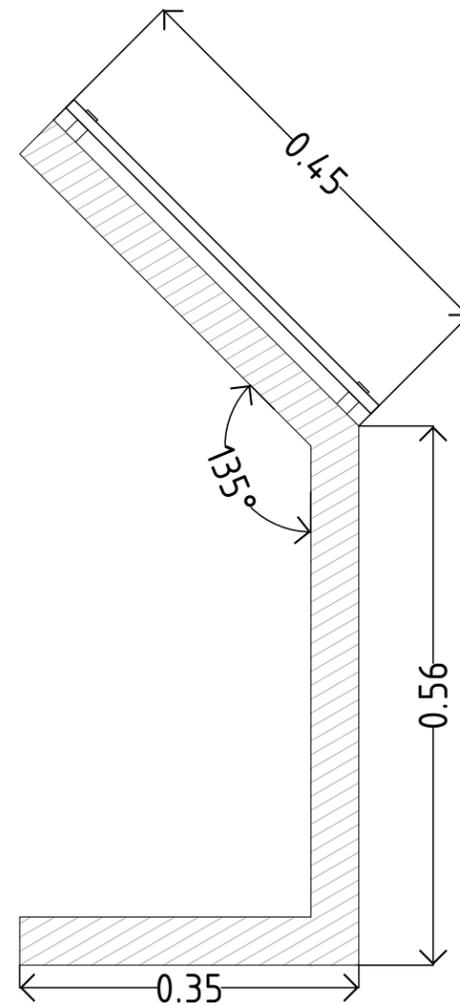

VISTA LATERAL

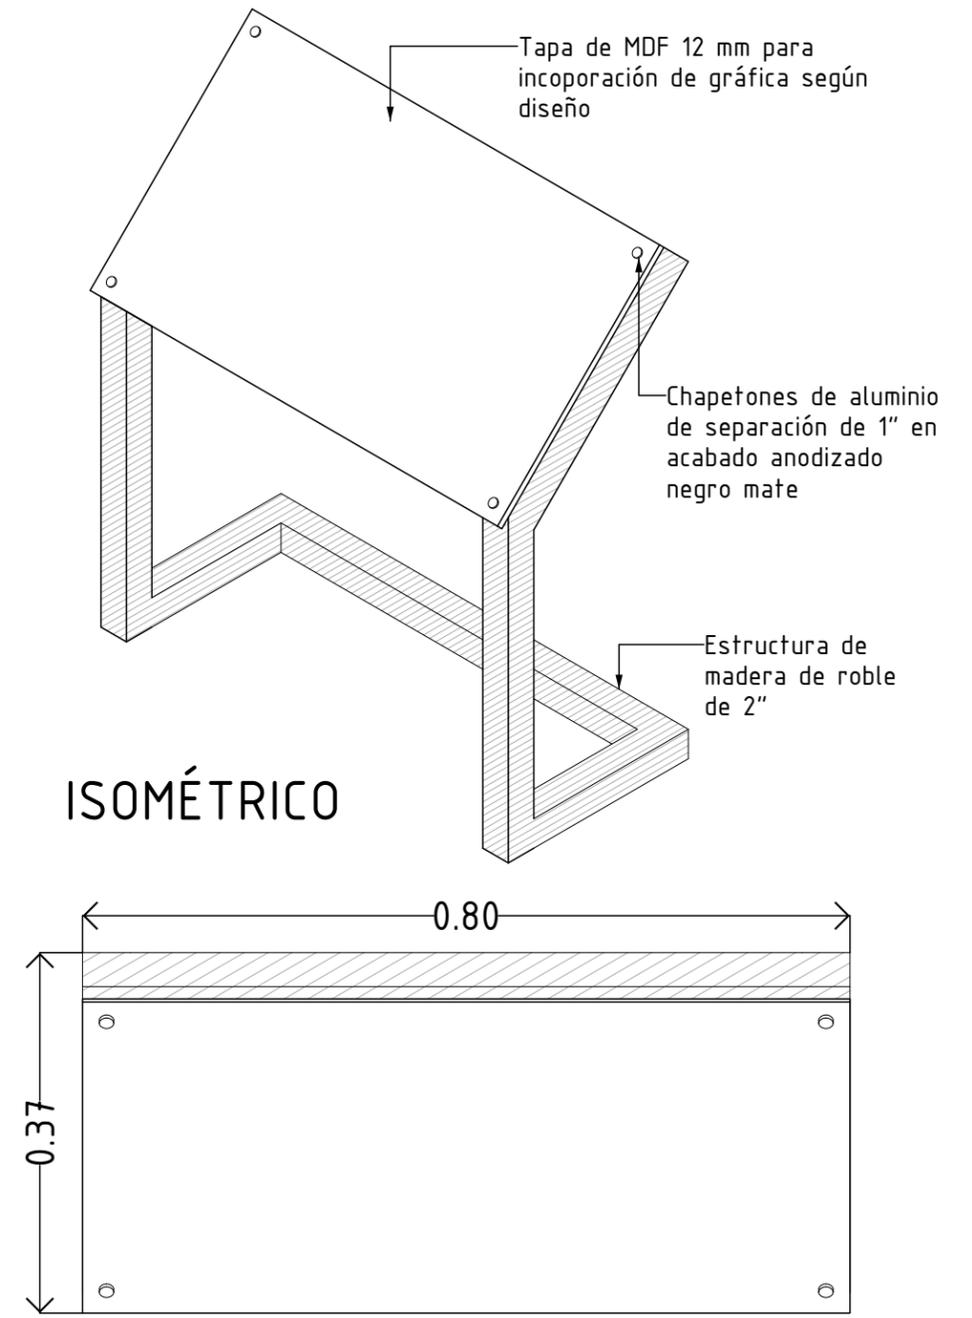

ISOMÉTRICO

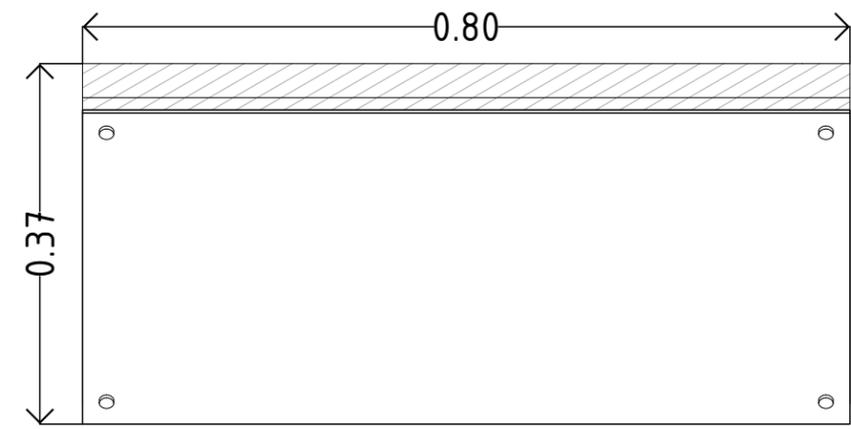

PLANTA



Cultura
Secretaría de Cultura



**COORDINACIÓN NACIONAL DE
MUSEOS Y EXPOSICIONES**

REVISIÓN		DATOS GENERALES	
REV.	FECHA	ESCALA	1:7.5
		ACOTACIONES	METROS
		FECHA	
		ELABORÓ:	Alejandro Molina A.

**MUSEO NACIONAL
THYSSEN-BORNEMISZA**
P.º del Prado, 8, Centr, Madrid

PROYECTO:

LA MITAD DEL MUNDO
EL PRINCIPIO FEMENINO
EN EL MÉXICO INDÍGENA

PÁGINA

11


CANTIDAD

5 pz.

PLANO

AT_01
Plano constructivo

CATÁLOGO DE CONCEPTOS

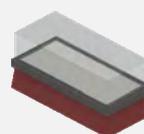NO. ID	CANTIDAD	MEDIDA	CONCEPTO	ESPECIFICACIÓN	REFERENCIA	
MUSEOGRAFÍA						
M1	4 pz.	75 x 75 x 160 cm	Vitrina tipo 1	VI_01	Producción, suministro, transporte e instalación de vitrina producida con base estructura de madera de roble en medidas de 75 x 75 x 65 cm con abado natural barnizados a dos manos con barniz de poliuretano y peana sujeta a esta estructura fabricada en MDF 19 mm con estructura interna de cinta de pino de 1" con tapa superior de acrílico lechoso de 12 mm empotrado en cajón a modo de caja de luz y ranura perimetral para empotrar campana de cristal templado en medidas de 73 x 73 x 80 cm con cantos pulidos de 9 mm en medidas de con barrenos en las esquinas para sujetar con conectores maquinados trípodes de aluminio con barrenos con rosca interna de 3/16", tornillo allen cabeza plana y arandela de aluminio.	
M2	1 pz.	100 x 220 x 125 cm	Vitrina tipo 2	VI_02	Producción, suministro, transporte e instalación de vitrina producida con peana con medidas de 100 x 220 x 60 cm, fabricada en MDF 19 mm con estructura interna de cinta de pino de 1" con tapa superior de acrílico lechoso de 12 mm empotrado en cajón a modo de caja de luz y ranura perimetral para empotrar campana de cristal templado en medidas de 90 x 200 x 60 cm con cantos pulidos de 9 mm en medidas de con barrenos en las esquinas para sujetar con conectores maquinados trípodes de aluminio con barrenos con rosca interna de 3/16", tornillo allen cabeza plana y arandela de aluminio.	
M3	2 pz.	180 x 100 x 600 cm	Marco tipo 1	MA_01	Producción, suministro, transporte e instalación de marco fabricado a base de MDF 9 mm enchapado en roble acabado natural con barniz de poliuretano a dos manos con estructura interna de cinta de pino 1" con una sección recta de 500 cm de altura y una sección a 45° de 140 cm, con una pestaña frontal a modo de cajillo para albergar iluminación indirecta.	
M4	1 pz.	100 x 120 x 350 cm	Marco tipo 2	MA_02	Producción, suministro, transporte e instalación de sucesión de marcos concéntricos en forma de arco maya fabricados a base de MDF 9 mm en acabado laqueado con estructura interna de cinta de pino 1" considerando cajillo frontal para albergar tira led para iluminación ambiental dejando una distancia de 30 cm entre cada marco y el fondo, se consideran dos marcos y un fondo así como un revestimiento perimetral de MDF 9 mm.	
M5	1 pz.	90 x 310 x 500 cm	Marco tipo 3	MA_03	Producción, suministro, transporte e instalación de marco en vano de acceso a la sala en forma de arco maya fabricados a base de MDF 9 mm en acabado laqueado con estructura interna de cinta de pino 1", considerando tapa frontal desde acceso de la sala, tapa posterior al interior de la sala y forros internos dentro del vano. Las tapas frontal y posterior tendrán un espesor de 7.5 cm. considerar la confirmación de medidas de vano in situ.	
M6	2 pz.	200 x 130 x 50 cm	Plafón	PL_01	Producción, suministro, transporte e instalación de plafón fabricado a base de MDF 9 mm enchapado en roble acabado natural con barniz de poliuretano a dos manos con estructura interna de cinta de pino 1" para albergar spots empotrables dirigibles a vitrinas bajo ellos, sujetos a MA_01 mediante tornillería.	
M7	5 pz.	80 x 35 x 90 cm	Atril 1	AT_01	Producción, suministro, transporte e instalación de atril para incorporación de gráfica producido con estructura de madera de roble de 2", tapa de MDF 12 mm laqueada según muestra aprobada para incorporación gráfica y chapetones de 1" para separación gráfica de la estructura.	
M8	1 pz.	N/A	Maniquí	MQ_01	Producción de maniquí impreso en resina 3D escala 1:1 con acabado y volumetría según muestra aprobada.	
M9	1 serv.	20 piezas	Soportería fina	SOP_01	Servicio de montaje museográfico especializado a base de soportería fina de piezas arqueológicas y etnográficas que incluye el diseño y la producción de soportería de colección e instalación en vitrinas y bases.	
M10	1 serv.	10 pz.	Grapas de acrílico	SOP_02	Servicio de producción e instalación de soportes para colecciones o pintos fabricadas en acrílico cristal de 6 mm en forma de grapa para exhibición de colecciones, medidas según diseño de vitrina.	
INSTALACIONES						
Iluminación museográfica						
I1	5 pz.	N/A	Spot	IL_01	Suministro e instalación en sala de mini spots empotrables y dirigibles en plafón museográfico PL_01 con temperatura de color de 3,500°K con apertura de 30° en color negro. Incluye conexiones y fuente de poder.	
I2	4 pz.	N/A	Caja de luz	IL_02	Suministro e instalación en sala al interior de vitrina V_01 bajo acrílico lechoso a modo de caja de luz de barras rígida de 30 leds de 50 cm a cada 30 cm con temperatura de color de 3,500°K Incluye conexiones y fuente de poder.	

I3	1 pz.	N/A	Caja de luz	IL_03	Suministro e instalación en sala al interior de vitrina V_02 bajo acrílico lechoso a modo de caja de luz de barras rígida de 30 leds de 50 cm a cada 30 cm con temperatura de color de 3,500°K Incluye conexiones y fuente de poder.
I4	20 ml	N/A	Tira led ambiental	IL_04	Suministro e instalación en sala en cajillo de MA_01 de tira flexible de led de 120 leds por metro con temperatura de color de 3,500°K considerando perfil de aluminio anodizado negro con difusor plástico opaco, incluye conexiones y fuente de poder.
I5	50 ml	N/A	Tira led ambiental	IL_05	Suministro e instalación en sala en cajillo de MA_02 de tira flexible de led de 120 leds por metro en color rojo según muestra aprobada considerando perfil de aluminio anodizado negro con difusor plástico opaco, incluye conexiones y fuente de poder.
I4	1 serv.	N/A	Direccionamiento de luminarias	IL_06	Servicio de direccionamiento así como añadir o disminuir la cantidad de luminarias dentro de sala con luminarias y rieles electrificados existentes en el museo.

GRÁFICA

G1	2 pza.	90 x 180 cm	Cédula Introdutoria	CI_01	Suministro e instalación de cédula introductoria, impresa en directo sobre vinil, laminado mate y barniz a registro sobre títulos, montado sobre sintra o PVC de 6 mm blanco con cantos cubiertos, bastidor posterior de 5 cm, remetido 10 cm, montado con sistema Hembra-Macho (ensable francés).
G2	2 pz.	80 x 150 cm	Cédula Temática	CT_01	Suministro e instalación de cédula temática impresa en directo sobre vinil, laminado mate y barniz a registro sobre títulos, montado sobre sintra o PVC de 6 mm blanco con cantos cubiertos, bastidor posterior de 5 cm, remetido 10 cm, montado con sistema Hembra-Macho (ensable francés).
G3	2 pz.	45 x 80 cm	Cédula Subtemática	CS_01	Suministro e instalación de cédula subtemática, impresa en directo sobre vinil, laminado mate y barniz a registro sobre títulos, montado sobre MDF existente (AT_01) con cantos cubiertos montado con sistema de chapeton de aluminio anodizado negro mate.
G4	1 pza.	80 x 150 cm	Créditos	CC_01	Suministro e instalación de créditos, impresa en directo sobre vinil, laminado mate y barniz a registro sobre títulos, montado sobre sintra o PVC de 6 mm blanco con cantos cubiertos, bastidor posterior de 5 cm, remetido 10 cm, montado con sistema Hembra-Macho (ensable francés).
G5	2 pz.	45 x 80 cm	Apoyos gráficos	CS_01	Suministro e instalación de apoyo gráfico impresa en directo sobre vinil, laminado mate y barniz a registro sobre títulos, montado sobre MDF existente (AT_01) con cantos cubiertos montado con sistema de chapeton de aluminio anodizado negro mate.
G6	10 pz.	25 x 12 cm	Cédula de Objeto	CO_01	Suministro e instalación de cédulas de objeto, impresa en vinil laminado mate, montado sobre sintra o PVC de 6 mm negro, habilitado con cinta doble cara, montado en atril de acrílico de 3 mm doblado a 45° para sujeción a vitrina.
G7	6 pz.	90 x 450 cm	Pendones gráficos	PE_01	Suministro e instalación de pendones, impresión en directo sobre Tela Soltex mate, con jaretas en la parte superior e inferior, pesos incluidos, montado en muros museográficos del museo con cable de acero recubierto.
G8	1 pz.	300 x 65 cm	Título corporeo	TI_01	Suministro e instalación de título copóreo, en corte de MDF con router CNC espesor de 1 pulgada, pintado según colores específicos, habilitado para su montaje en muro museográfico.

*Todos los conceptos deberán incluir todo lo necesario para su fabricación, traslado e instalación en sitio.